

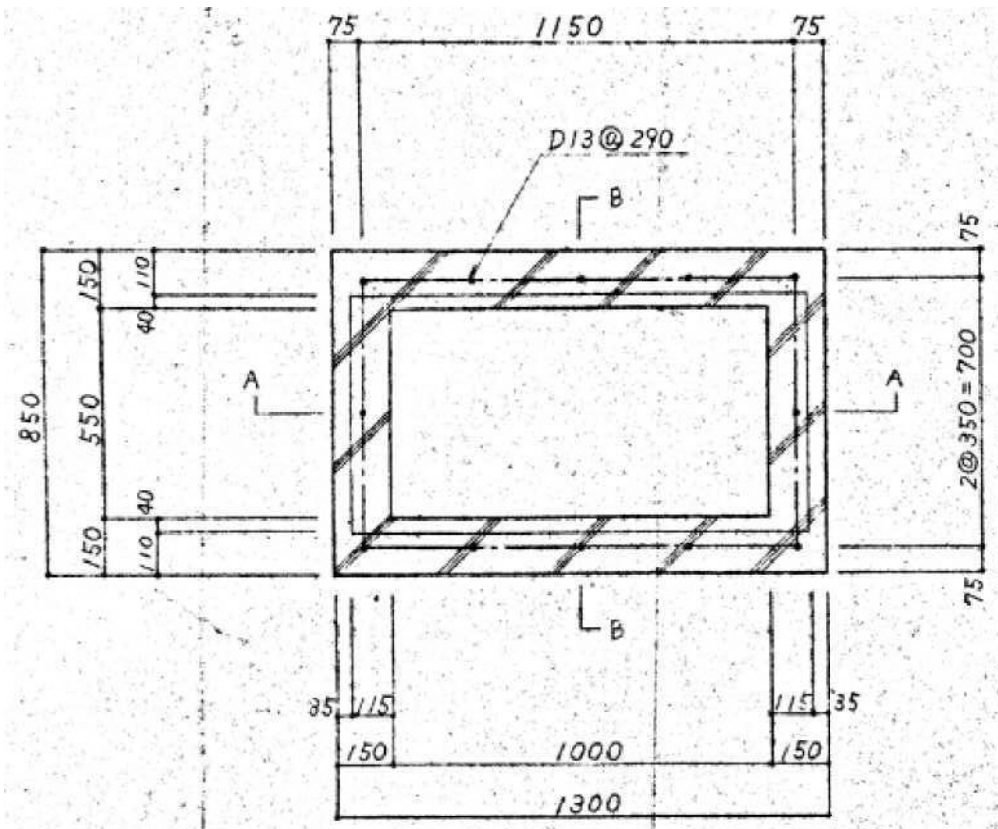


集水枘	No.	H	プレート蓋
550×550	①	350	(600×600)用 T-6(鉄付)
"	②	350	"
"	③	350	"
"	④	550	"
"	⑤	650	"
"	⑥	700	"
"	⑦	550	"
"	⑧	350	"

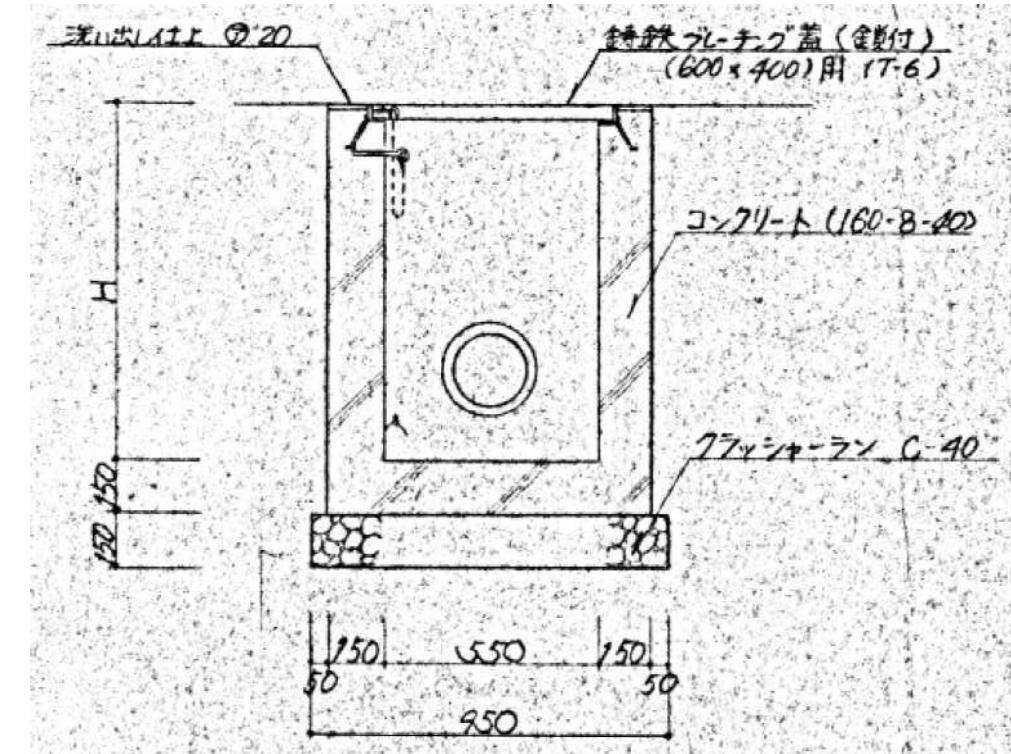

平面図

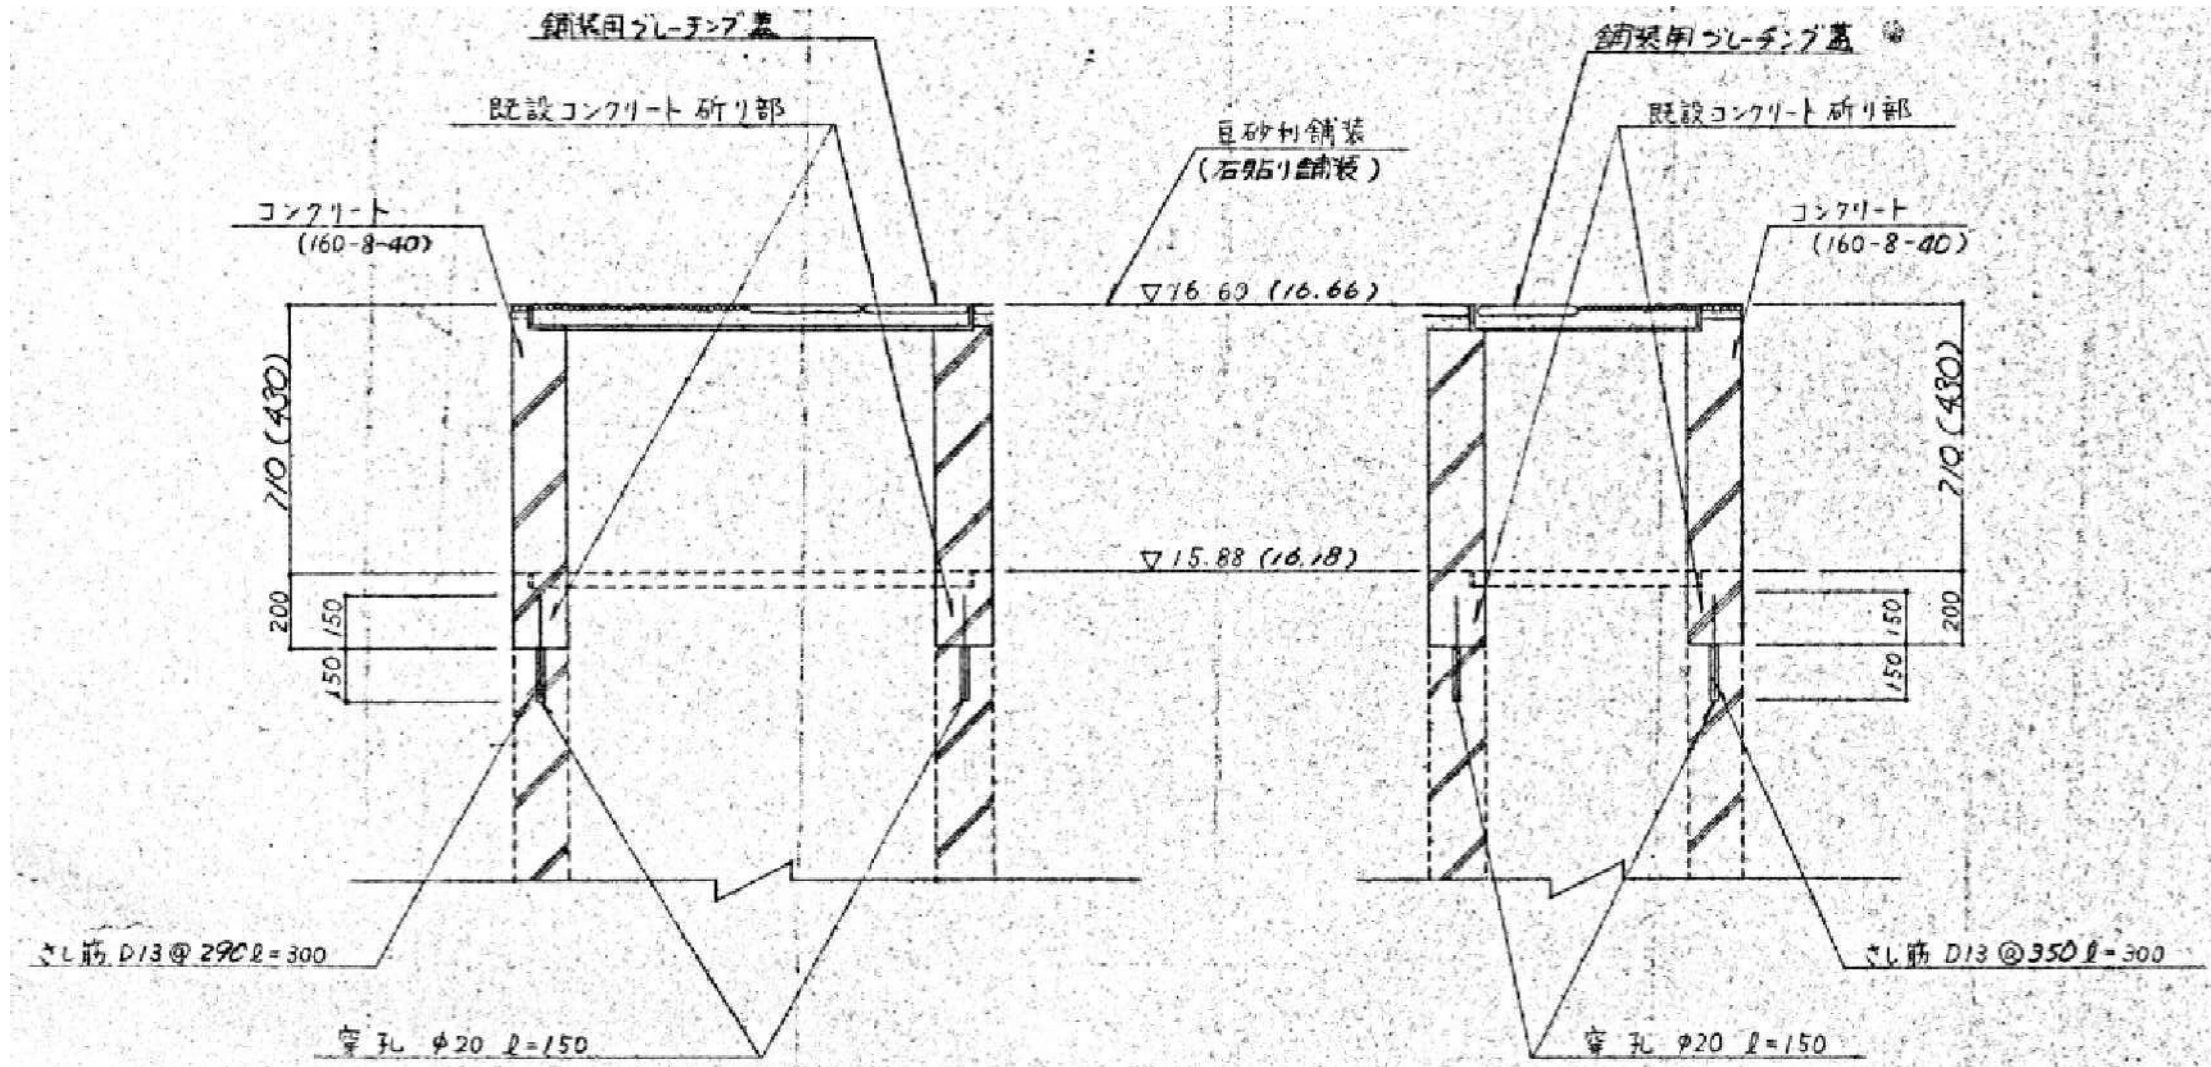


A-A断面図

B-B断面図

\* プレート蓋は、メーカー(株) BH-BS(600×1200用) 同等品でも可。  
\* (...)は、B/Eを指すものとする。



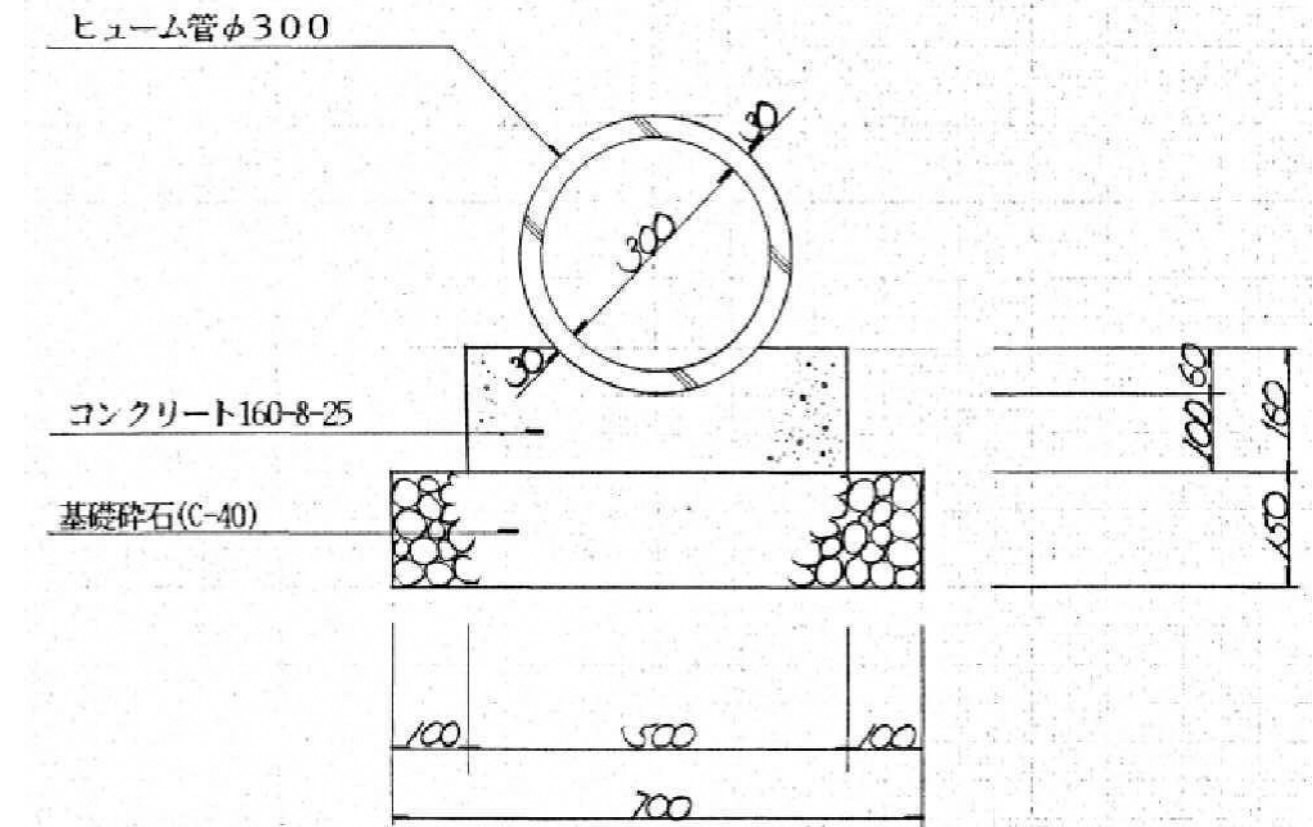

縮尺 1:10

