

表題部 (主である建物の表示)	調製	平成12年5月24日	不動産番号	1305000182073
所在図番号	余白			
所在	天田郡三和町字千東小字方ヶ谷 66番地6	余白		
	福知山市三和町千東小字方ヶ谷 66番地6	平成18年1月1日合併に伴う変更 平成18年1月12日登記		
	福知山市三和町千東小字方ヶ谷 66番地13	平成年月日不詳えい行移転、令和3年12月1日変更 令和3年12月7日登記		
家屋番号	66番6の1	余白		
	66番1.3	令和3年12月7日変更		
①種類	②構造	③床面積 m ²	原因及びその日付〔登記の日付〕	
居宅	木造瓦葺平家建	71.74	昭和63年12月27日新築	
余白	余白	余白	昭和63年法務省令第37号附則第2条第2項の規定により移記 平成12年5月24日	

権利部 (甲区) (所有権に関する事項)			
順位番号	登記の目的	受付年月日・受付番号	権利者その他の事項
1	所有権移転	平成9年5月6日 第4630号	原因 平成9年5月6日売買 所有者 天田郡三和町 順位5番の登記を移記
	余白	余白	昭和63年法務省令第37号附則第2条第2項の規定により移記 平成12年5月24日
2	所有権移転	令和5年3月20日 第2019号	原因 平成18年1月1日合併 所有者 京都府福知山市



これは登記記録に記載されている事項の全部を証明した書面である。ただし、登記記録の乙区に記載されている事項はない。


令和5年3月24日
京都地方法務局福知山支局

登記官

森田 聡



* 下線のあるものは抹消事項であることを示す。

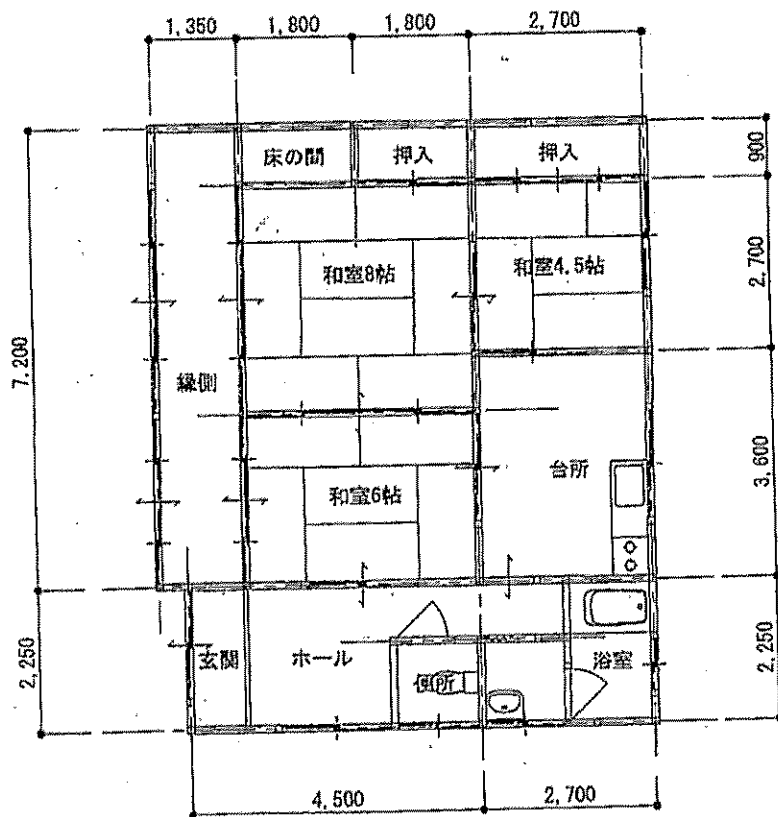

平面図 (現況) 1/100

※ 床面積 : 71.28㎡

公用

登記年月日 令和3年12月7日

これは図面に記載されていふ内容を証明した書面である。
令和3年12月14日 京都府方法務部福知山支庁 登記官

森田 聡




各階平面図

建物図面



家屋番号 66番13

建物の所在 福知山市三和町千束小字方ヶ谷66番地13

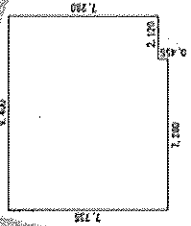

求積表

7.280 × 2.120	=	15.433600
7.735 × 7.280	=	56.310880
合計		71.744480
床面積		71.74㎡

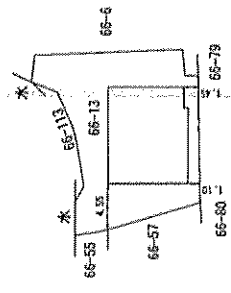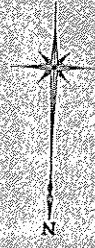

作成者	京都市中京区竹屋町通源小路西入角屋町43番地 公益社団法人 京都公共債託登記土地家屋調査士協会 綾原市大島町菅田24番地の3梅原ビル3階 土地家屋調査士 梅田 真一 (令和3年12月6日作成)
縮尺	1/250
縮尺	1/500
嘱託者	福知山市長
大橋	一夫

請求番号：8-9