

看板塔等改修位置図

e: 看板改修工事


看板塔等改修内容 (共通事項: 長田野会館を福知山市企業交流プラザに書換える)

①	別紙詳細図参照、文字シート貼りつけ
②	看板鉄製支柱全面ケレン錆止め2回塗りのうえOP3回塗り・縦横板1枚幅1500×1800
④	看板鉄製支柱全面ケレン錆止め2回塗りのうえOP3回塗り・縦横板1枚幅1500×1800
⑤ - ⑩	既着 (福知山市企業交流プラザ) シール貼りつけ

外構改修平面図 1/300

- a: 周辺整備工事
- b: エントランス廻り改修工事
- c: スロープ・階段工事
- d: テナント店舗周辺改修工事
- e: 看板改修工事
- f: 配管ビット工事
- g: 植栽工事

松伐採、処分 (g: 植栽工事)  
計81本

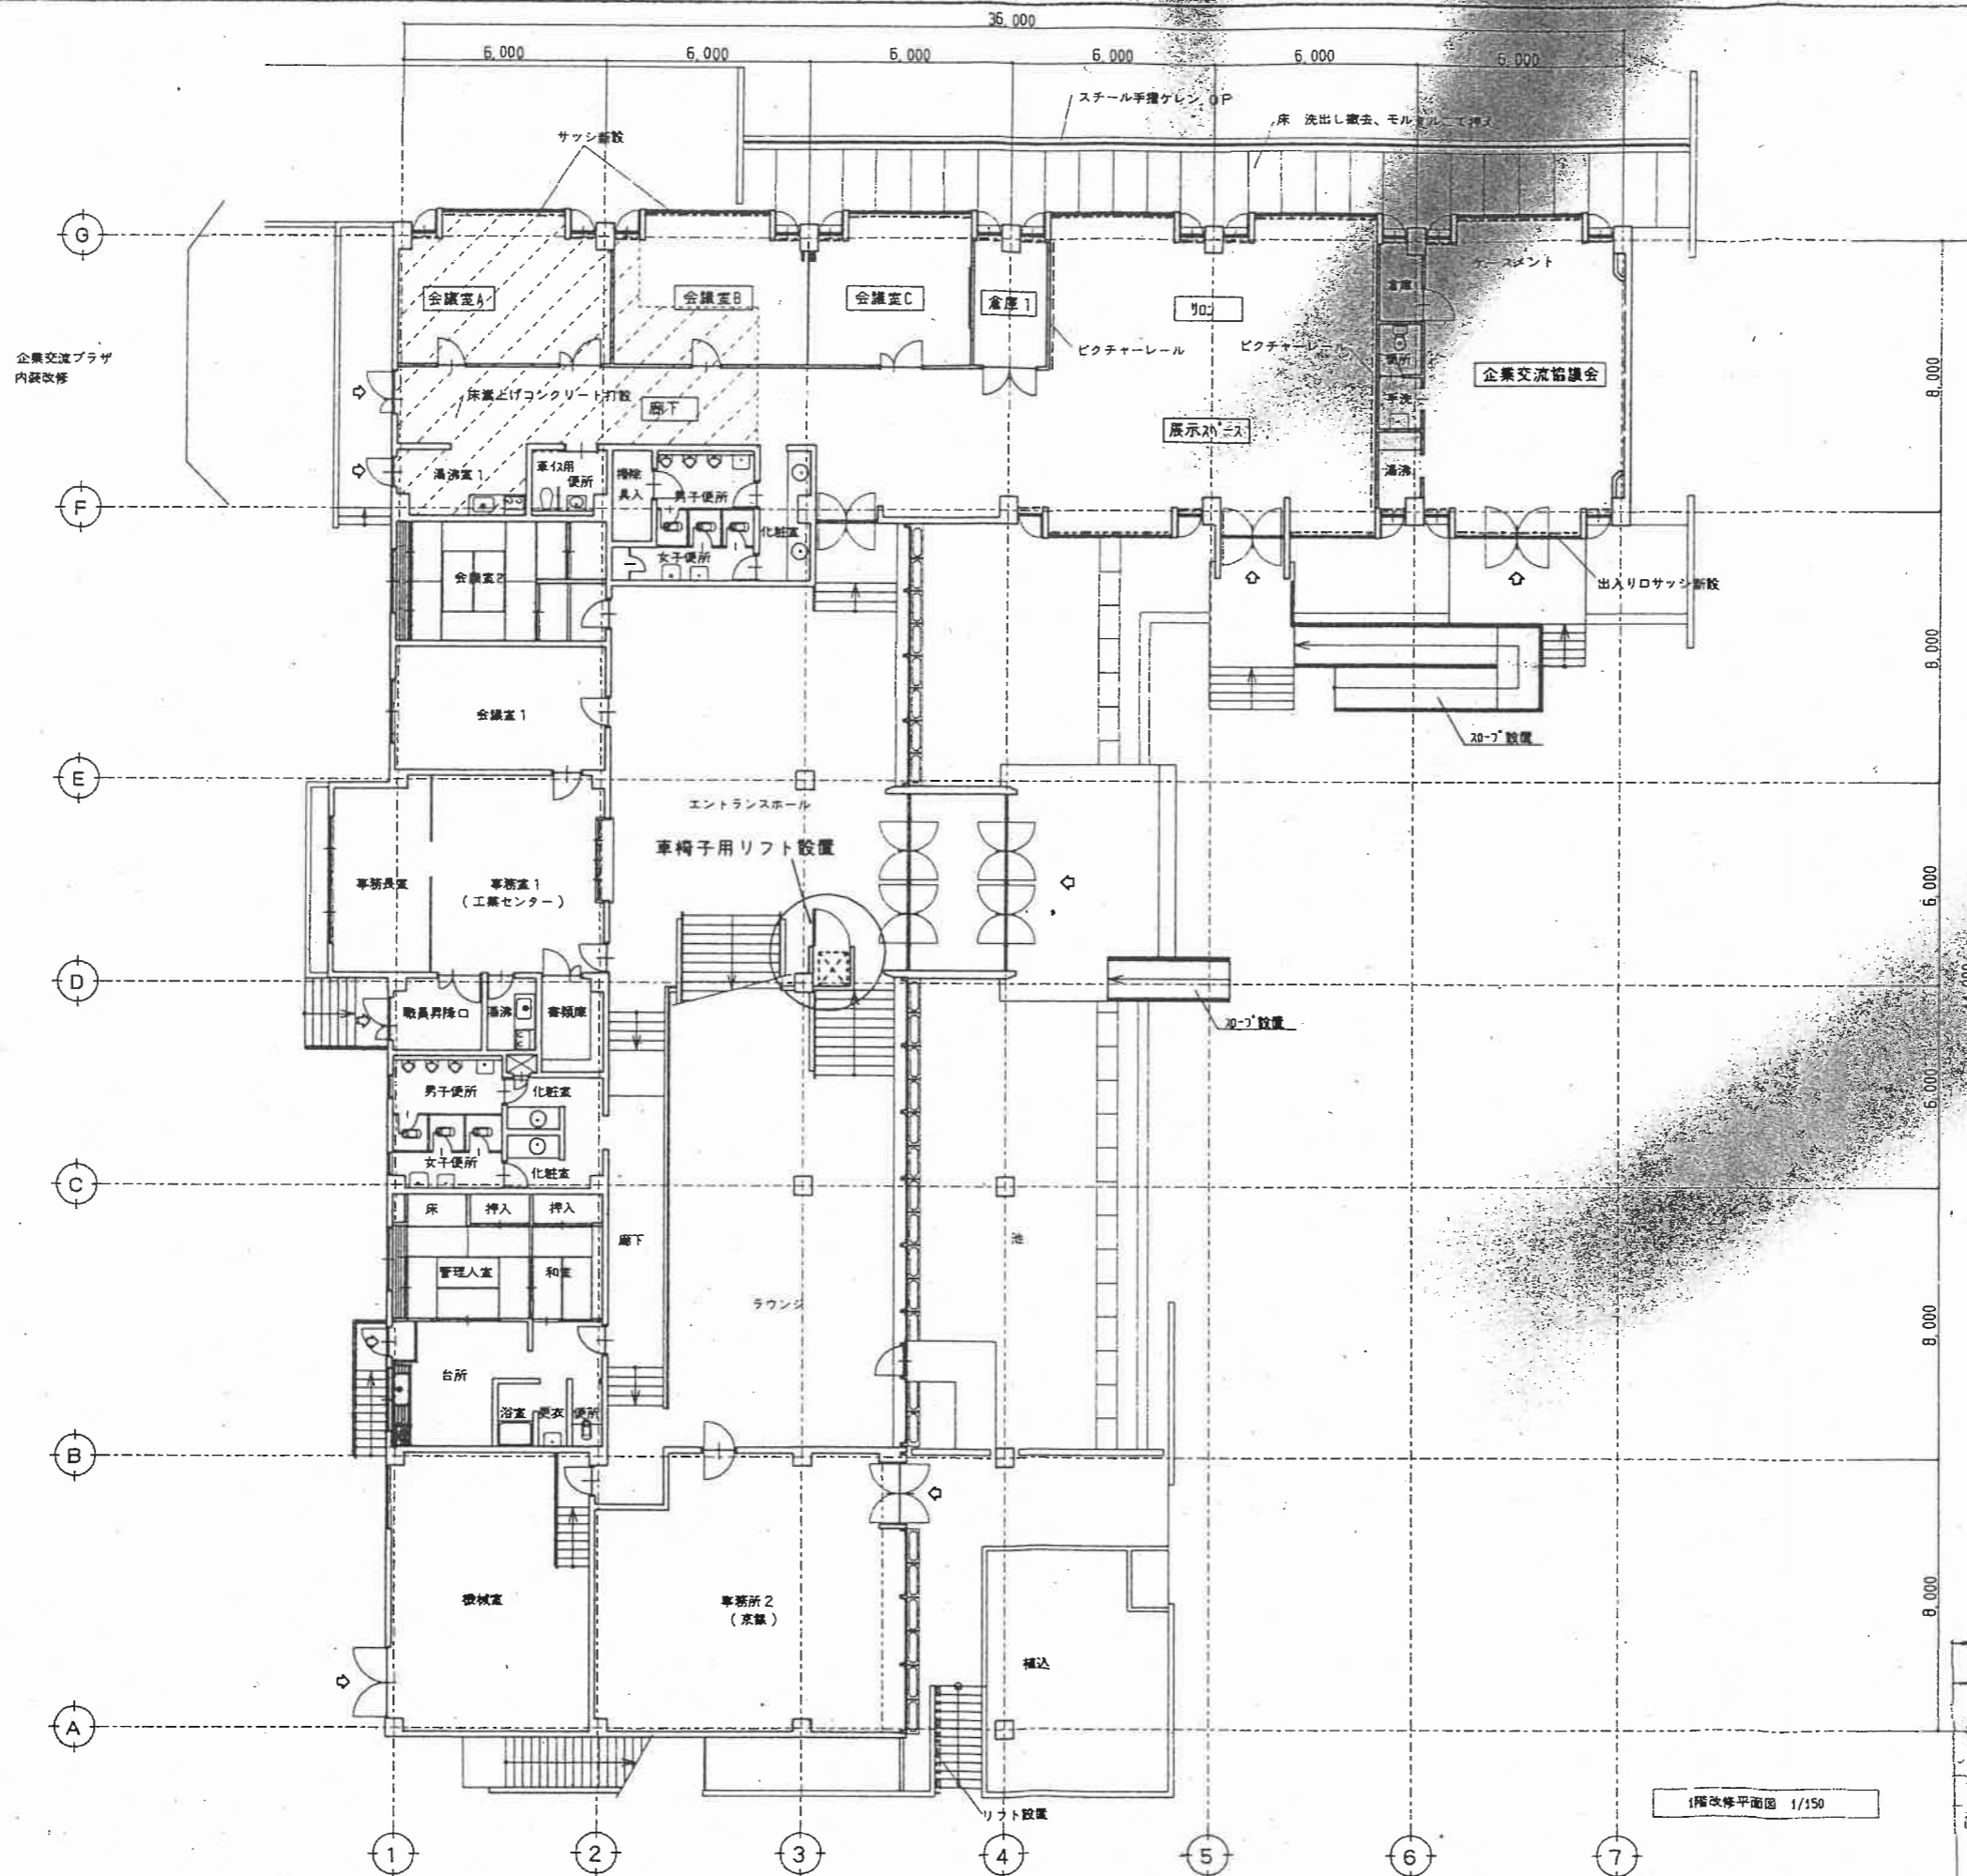

長田野会館 変更		1階
面		1/10
尺		
富知山市建設部建築課 建築設計課 設計製		

1階改修平面図 1/150

小林建築事務所  
 〒620-0855 福知山市土師町1丁目66番地  
 TEL (0773) 27-9908 FAX (0773) 27-9908


事務所登録 第 11A-603 号  
 1級建築士 第 137432 号  
 小林 雅彦

検印 担当

工事名 長田野会館 改修 変更 工事  
 図面名 1階改修平面図

SCALE  
 DATE

G  
F  
E  
D  
C  
B  
A

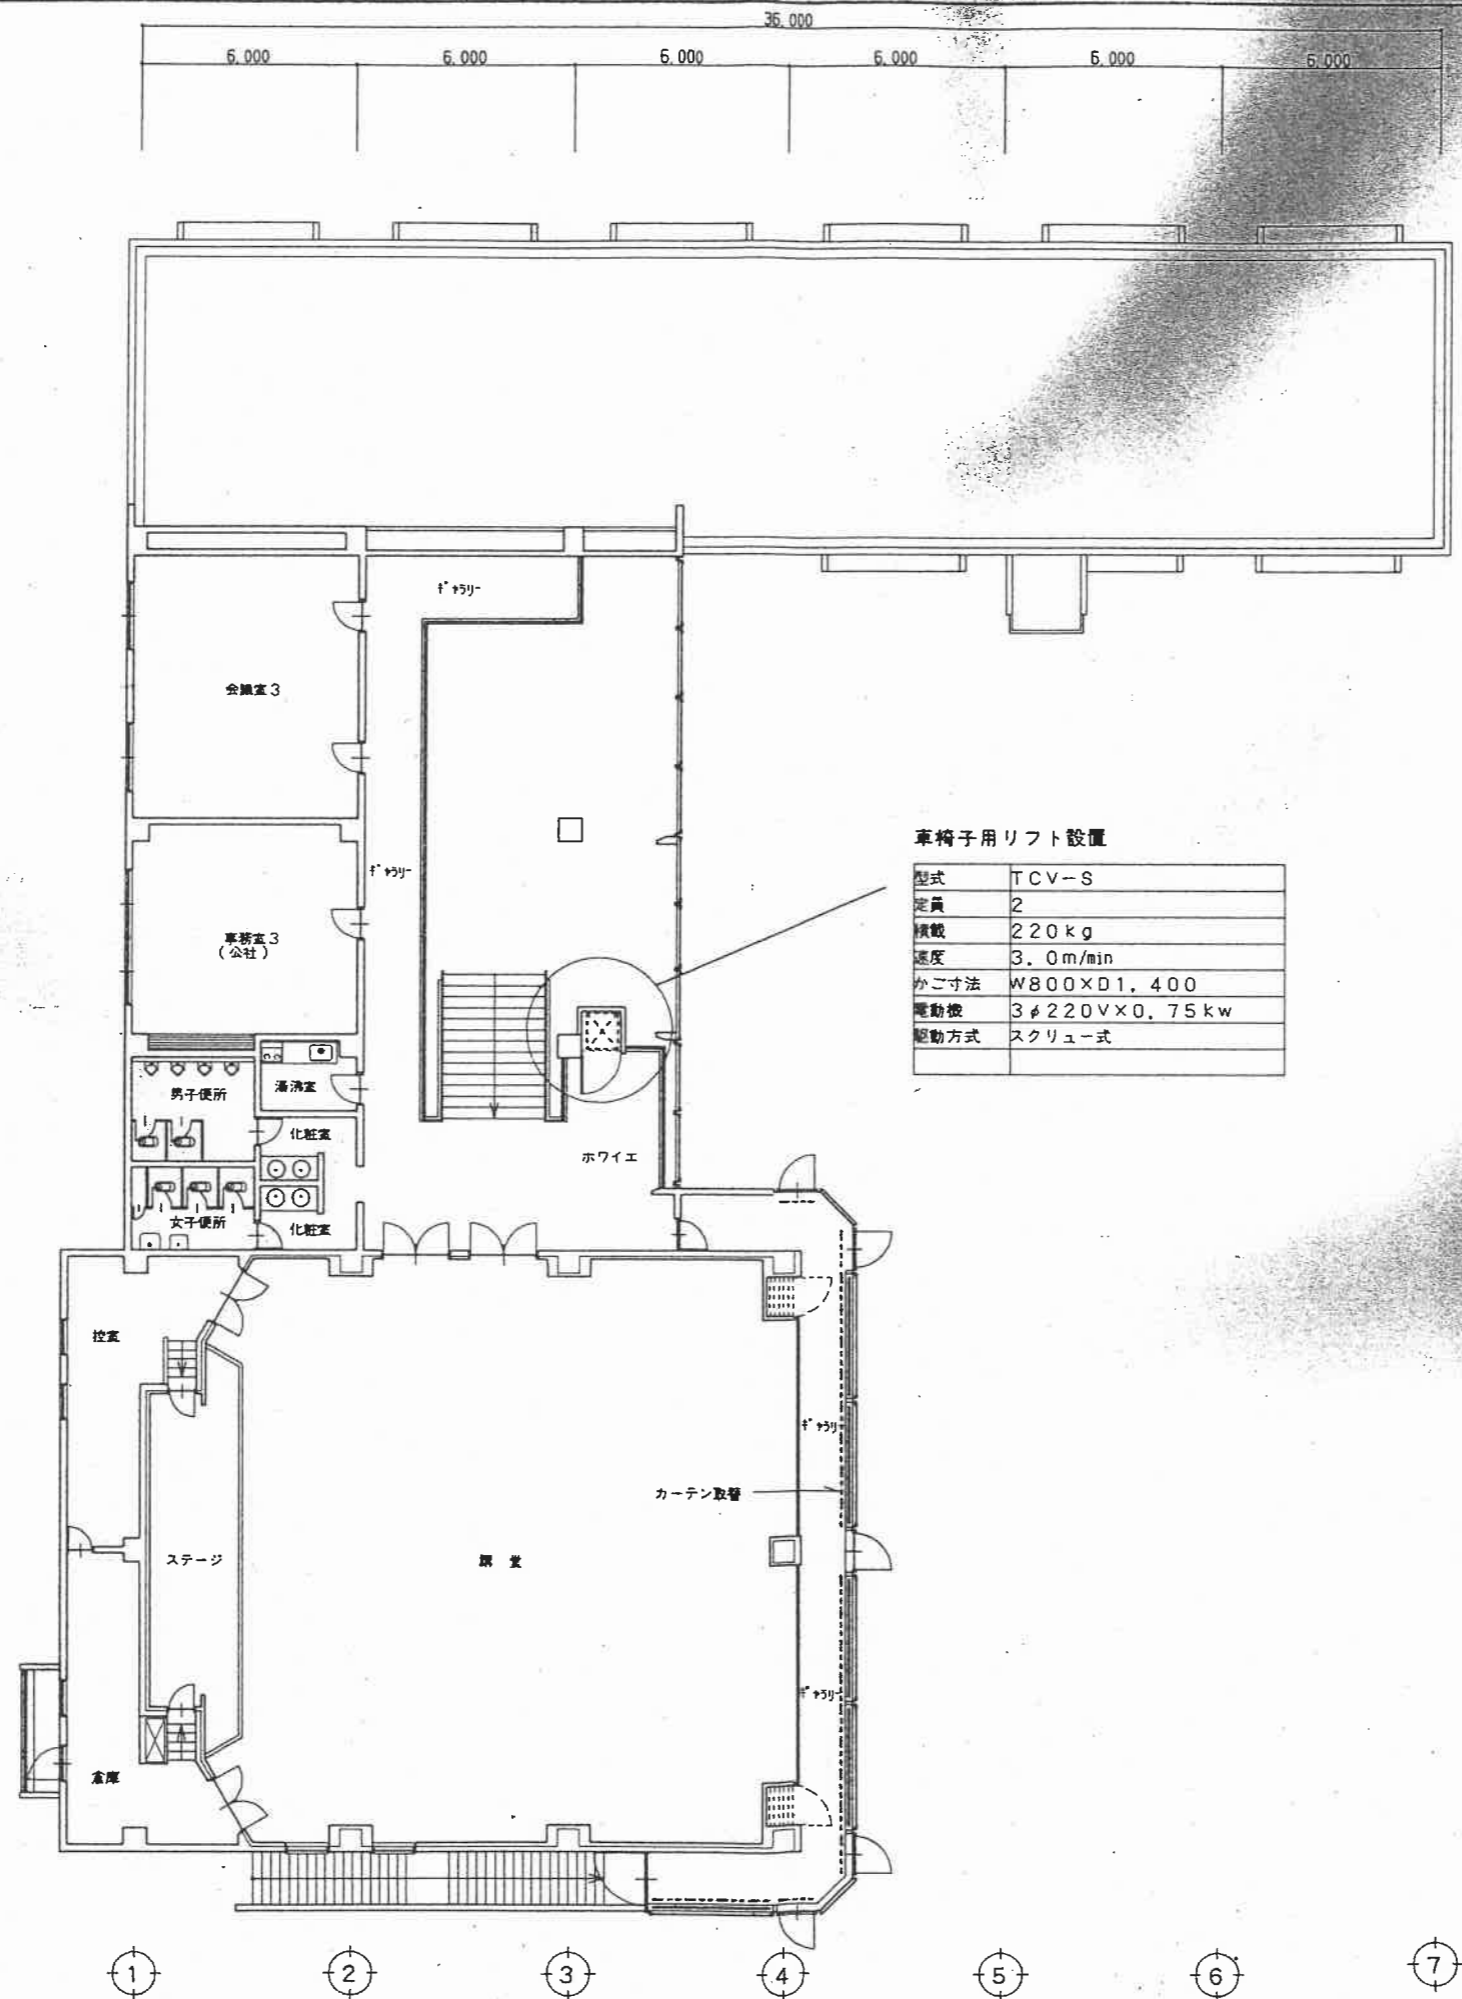

車椅子用リフト設置

型式	TCV-S
定員	2
積載	220kg
速度	3.0m/min
かご寸法	W800×D1,400
電動機	3φ220V×0.75kw
駆動方式	スクルー式

8,000  
8,000  
6,000  
5,000  
8,000  
8,000


2階改修平面図 1/150

長田野会館変更 工事


No. 2/10

縮尺


福知山市建設部建築課 課長 係長 設計 製図

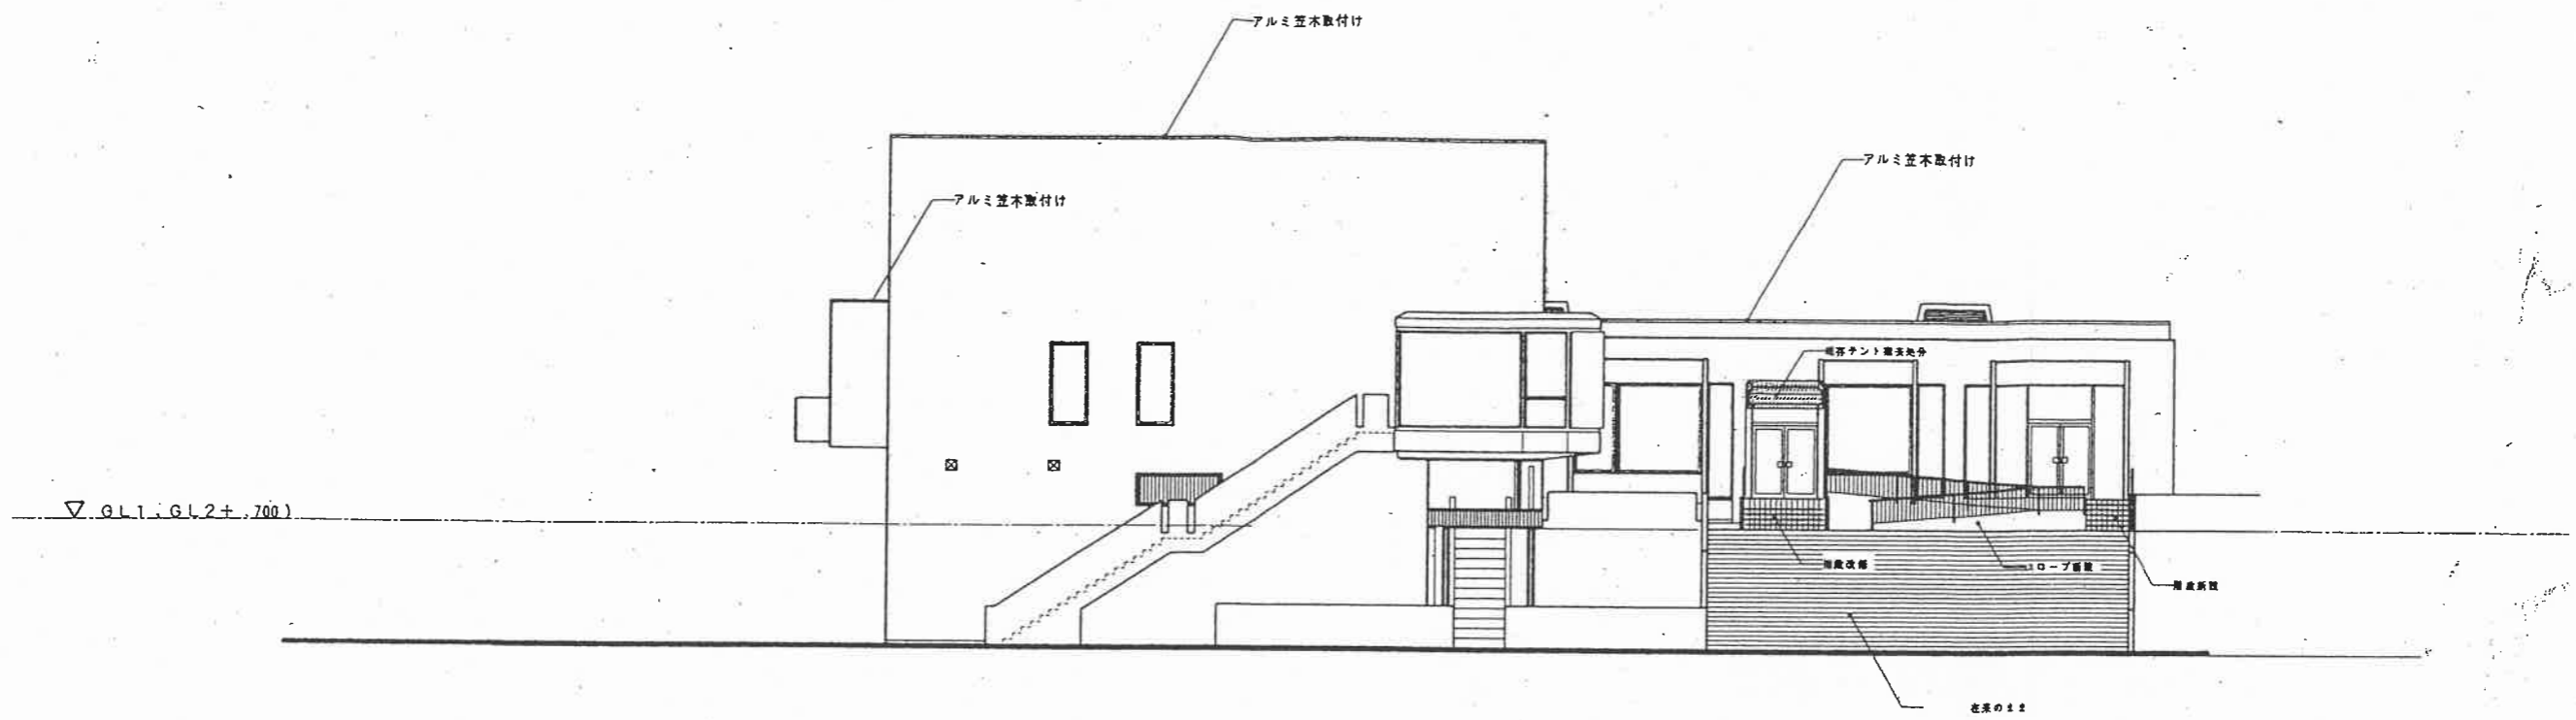


西立面図

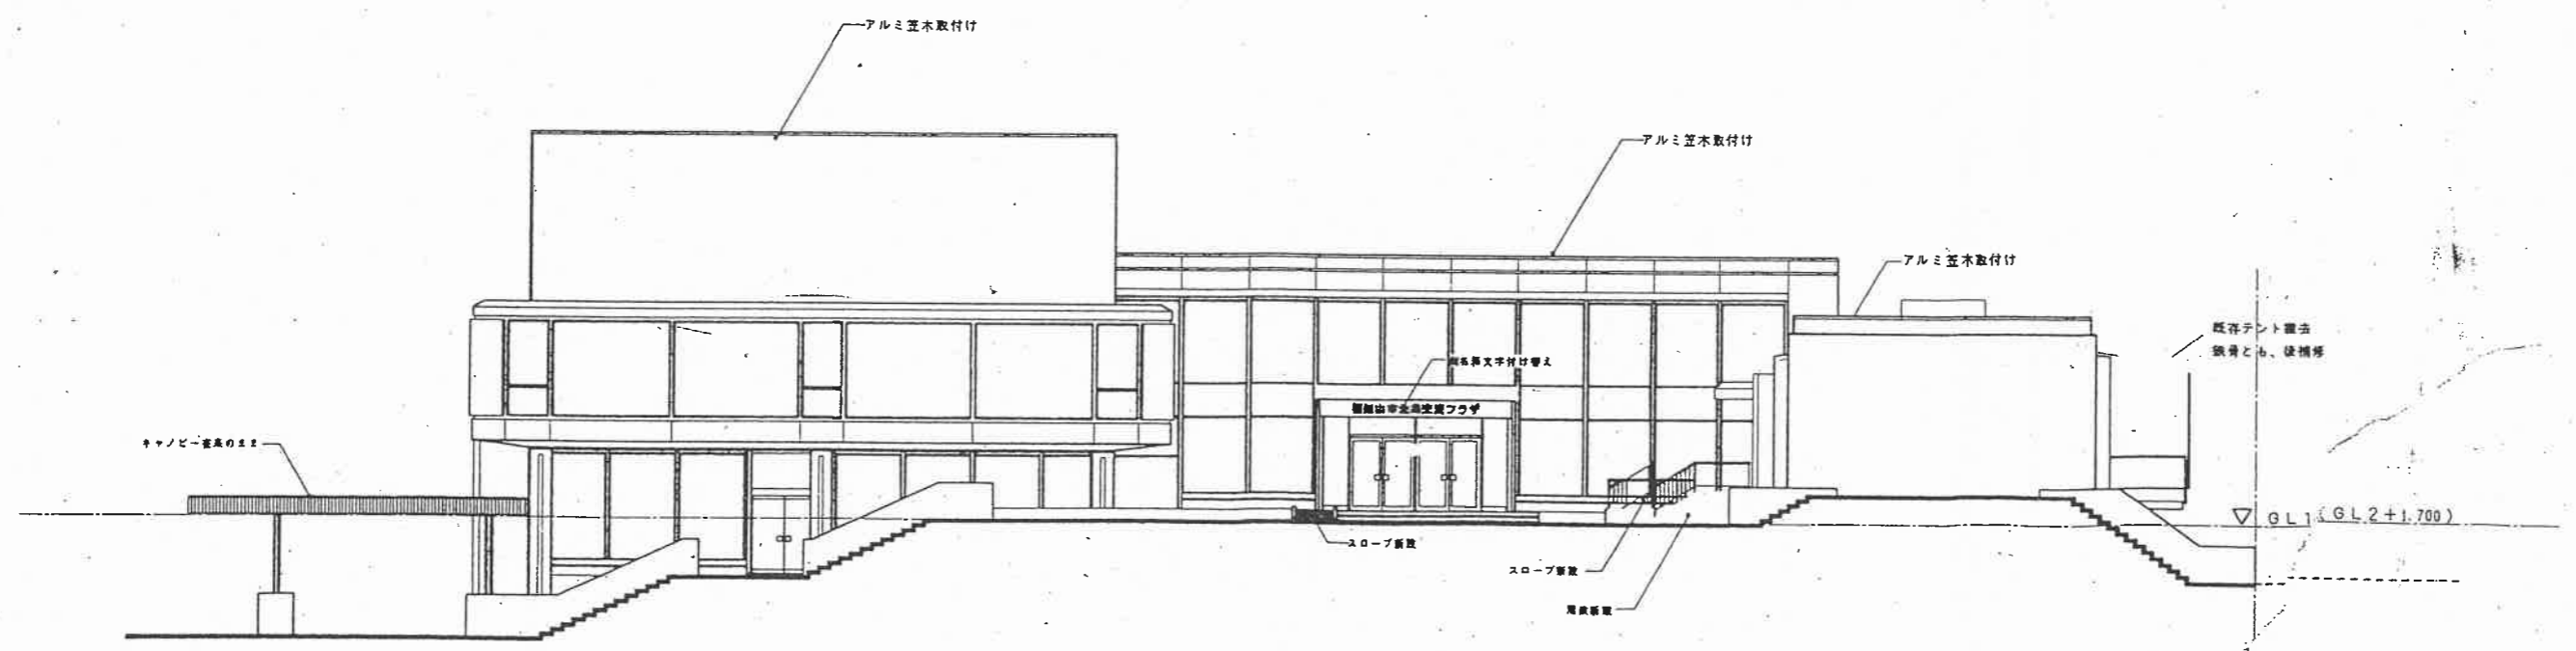


南立面図

小林建築事務所	事務所登録 第 11A-603 号 1級建築士 第 137432 号	検印 	担当	工事名	A-10
				図面名 立面図-1	



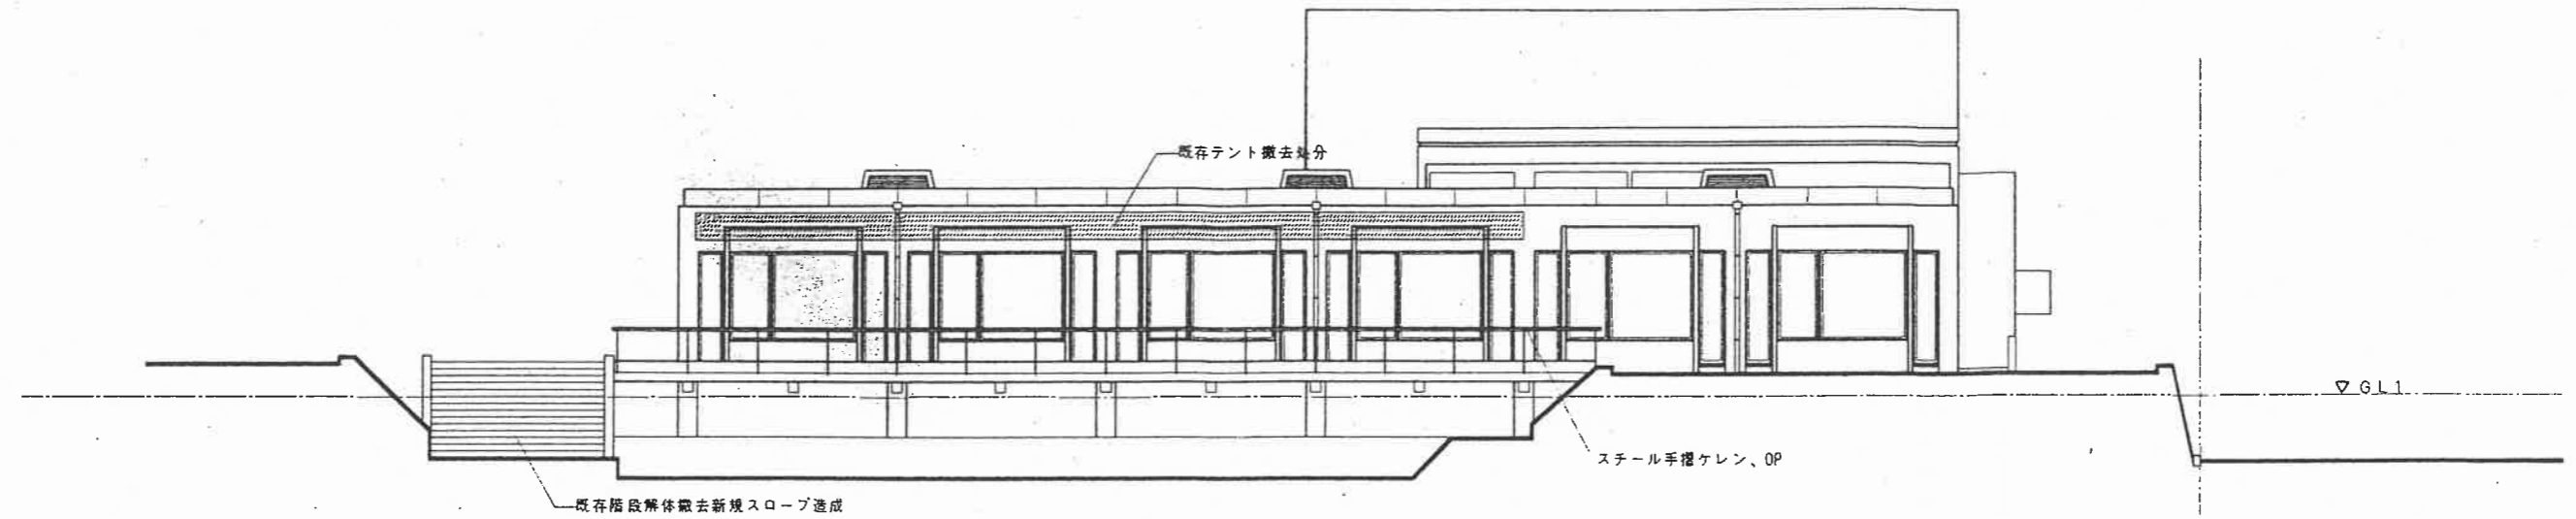


東立面図

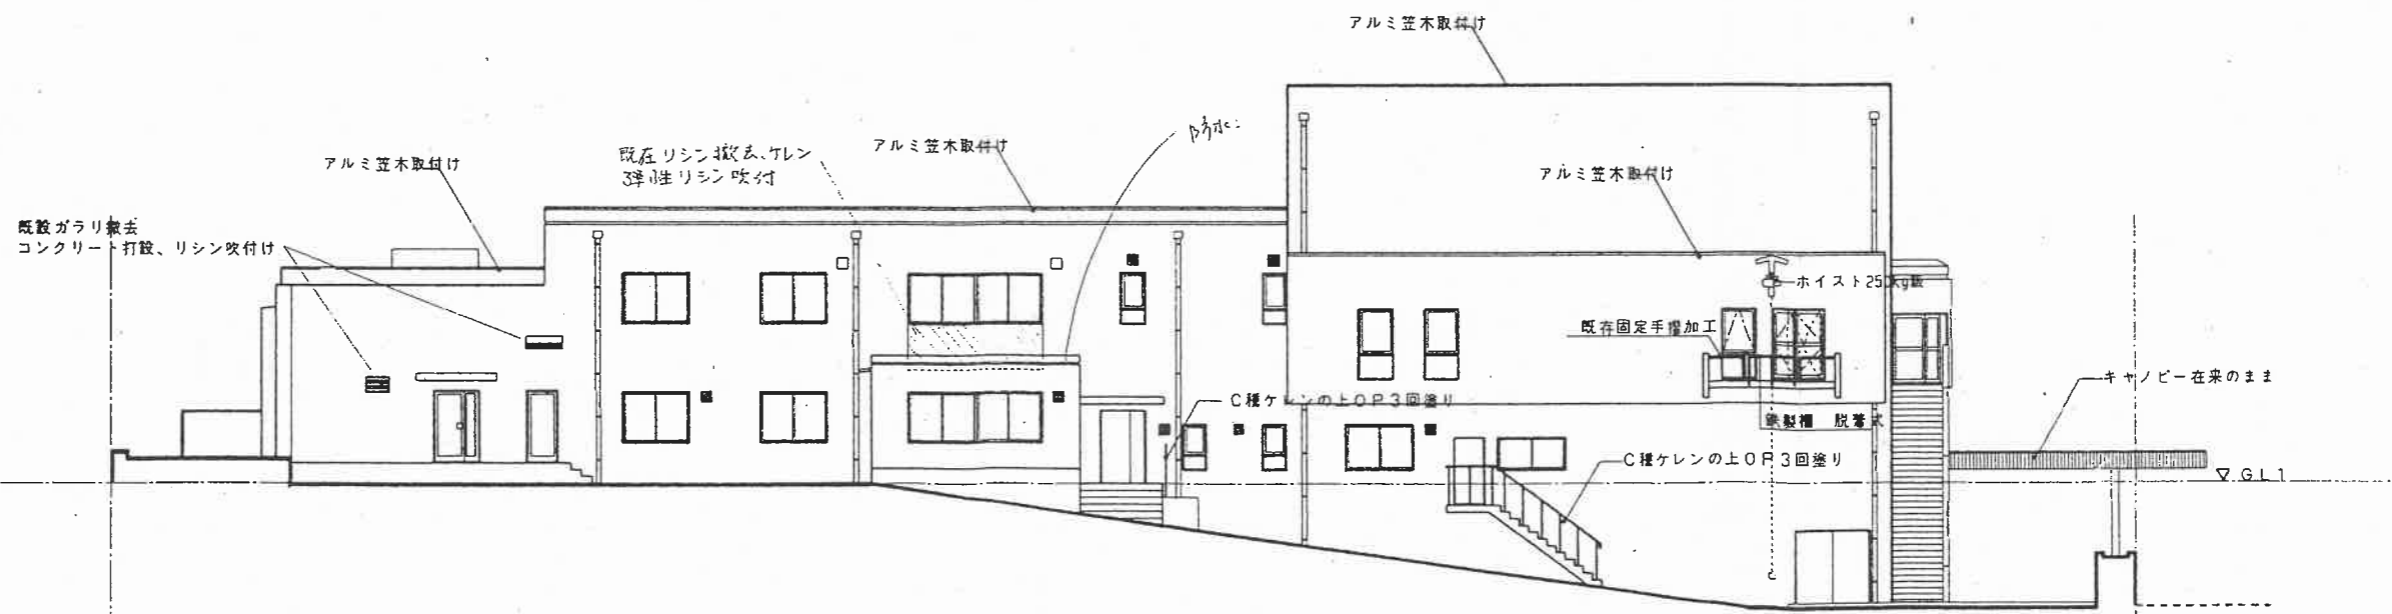

北立面図

小林建築事務所 〒624-0855 長岡市土居町1丁目46番地 TEL (0773) 27-9808 FAX (0773) 27-9858	事務所登録 第 11A-603 号 1級建築士 第 137432 号 小林 雅彦	検印	担当	工事名 長田野会館 改修工事	SCALE 1/150	NO. A-11
			図面名 立面図 2	DATE		