



放送設備・音声設備

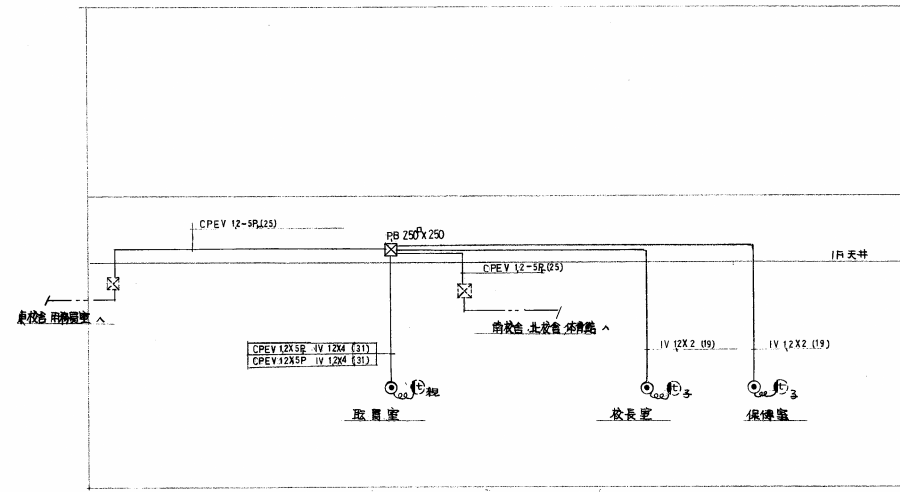


インターホン設備

- 配線図線 参照使用
- ☒ 既設ボックス (BOX内結線は本工事を含む)
- 空配管 (時か線入線)
- 既設商品

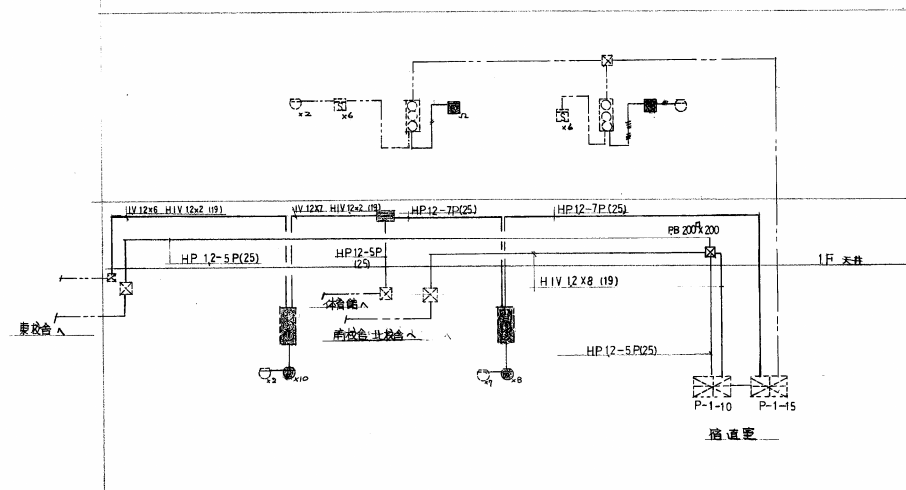

自動火災報知設備

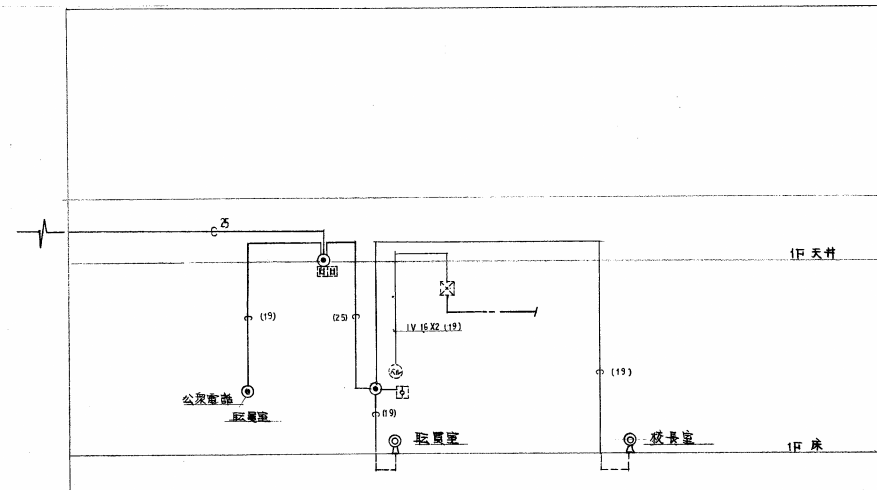

電話・ベル設備

昭和62年6月 日

福岡市博多区博多駅前2丁目1番1号 博多駅前2丁目1番1号 博多駅前2丁目1番1号		工事	
電気設備工事		No.	
弱電設備系統図面		5/12	
縮尺 Free		課長補佐係長設計製図	
教育委員会事務局		庶務課	

