



2階

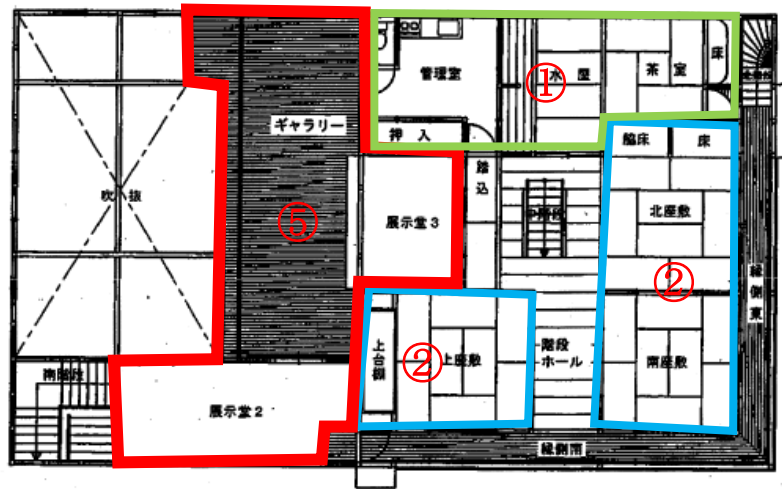

大雲記念館 (旧平野家住宅)

1階

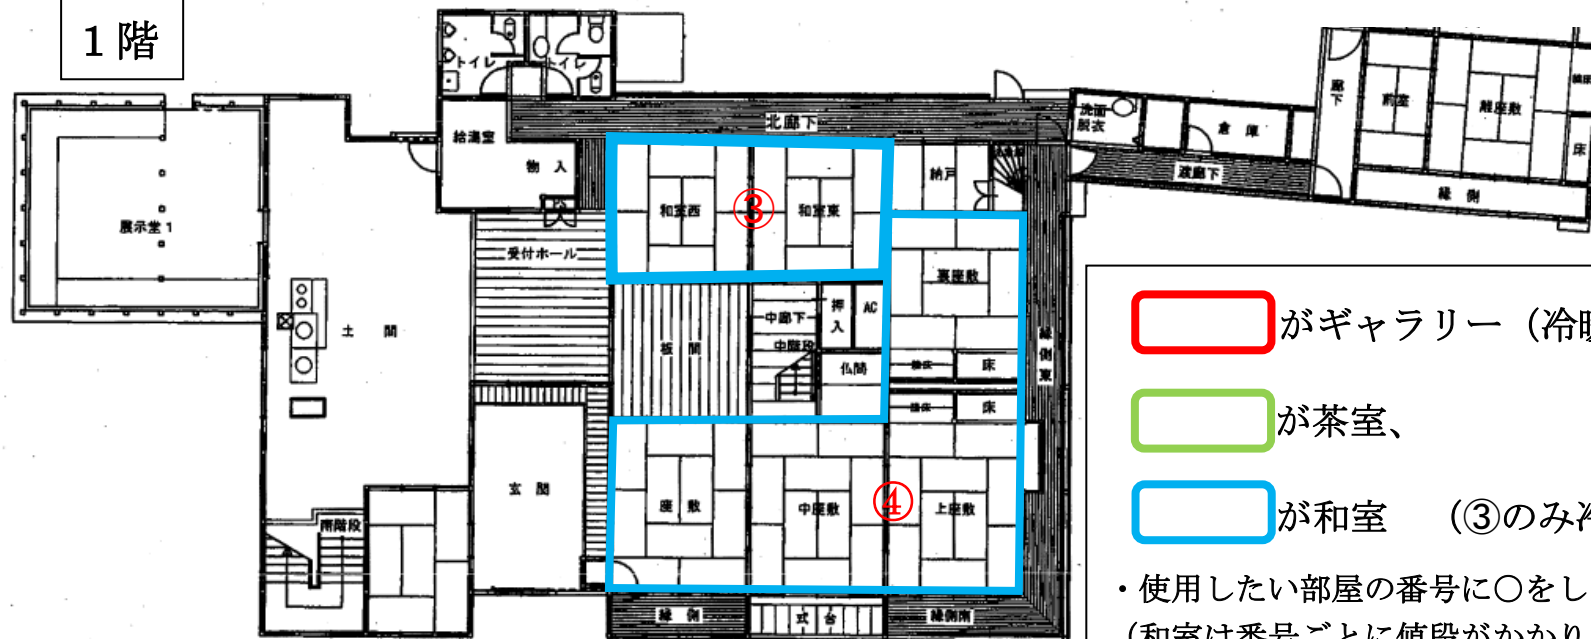

- がギャラリー (冷暖房使用可)
- が茶室、
- が和室 (③のみ冷暖房使用可)

- ・使用したい部屋の番号に○をしてください。  
(和室は番号ごとに値段がかかります。)
- ・見学の場合は全室ご覧いただけます。