


1階平面図

- 凡例
- 汚染作業区域
 - 非汚染作業区域
 - 共有エリア
 - 準備前室

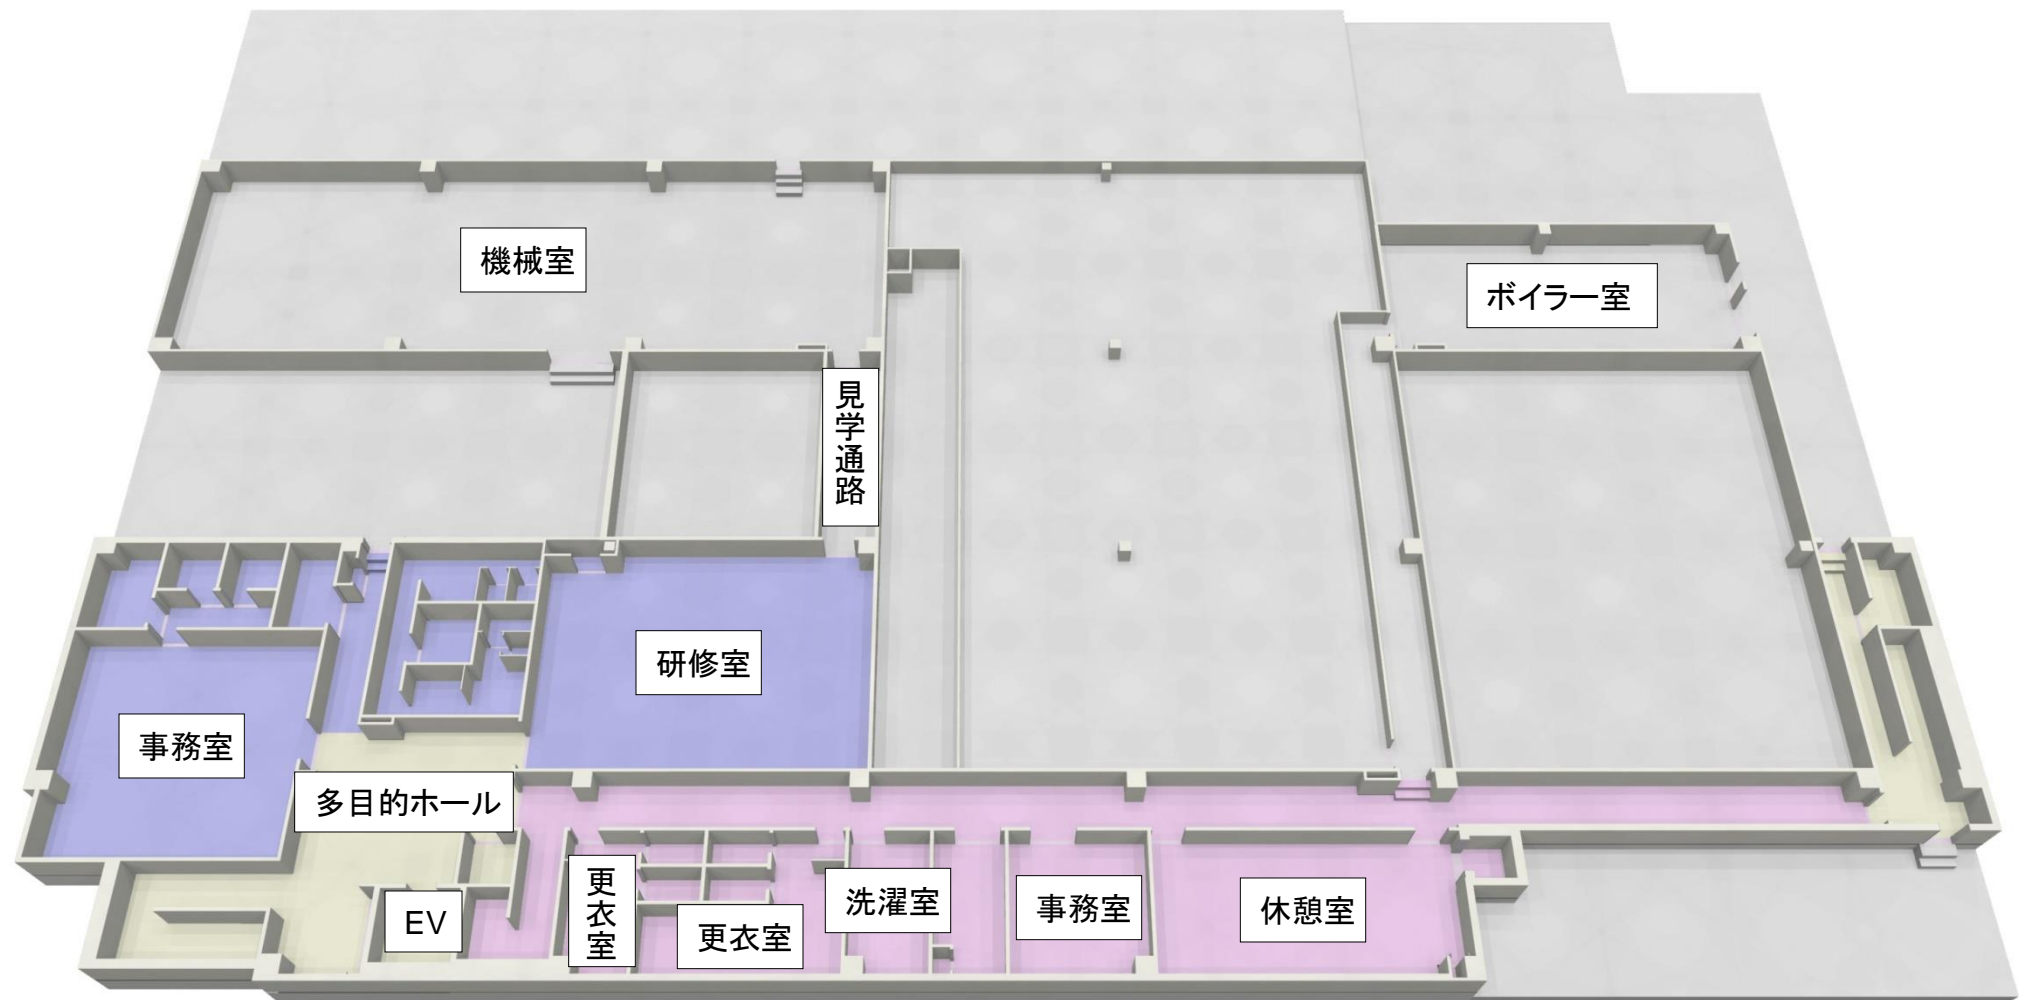

2階平面図

凡例

- 食育エリア
- 共有エリア
- 委託業務エリア