別紙２　土地利用計画図（案）（１/２）

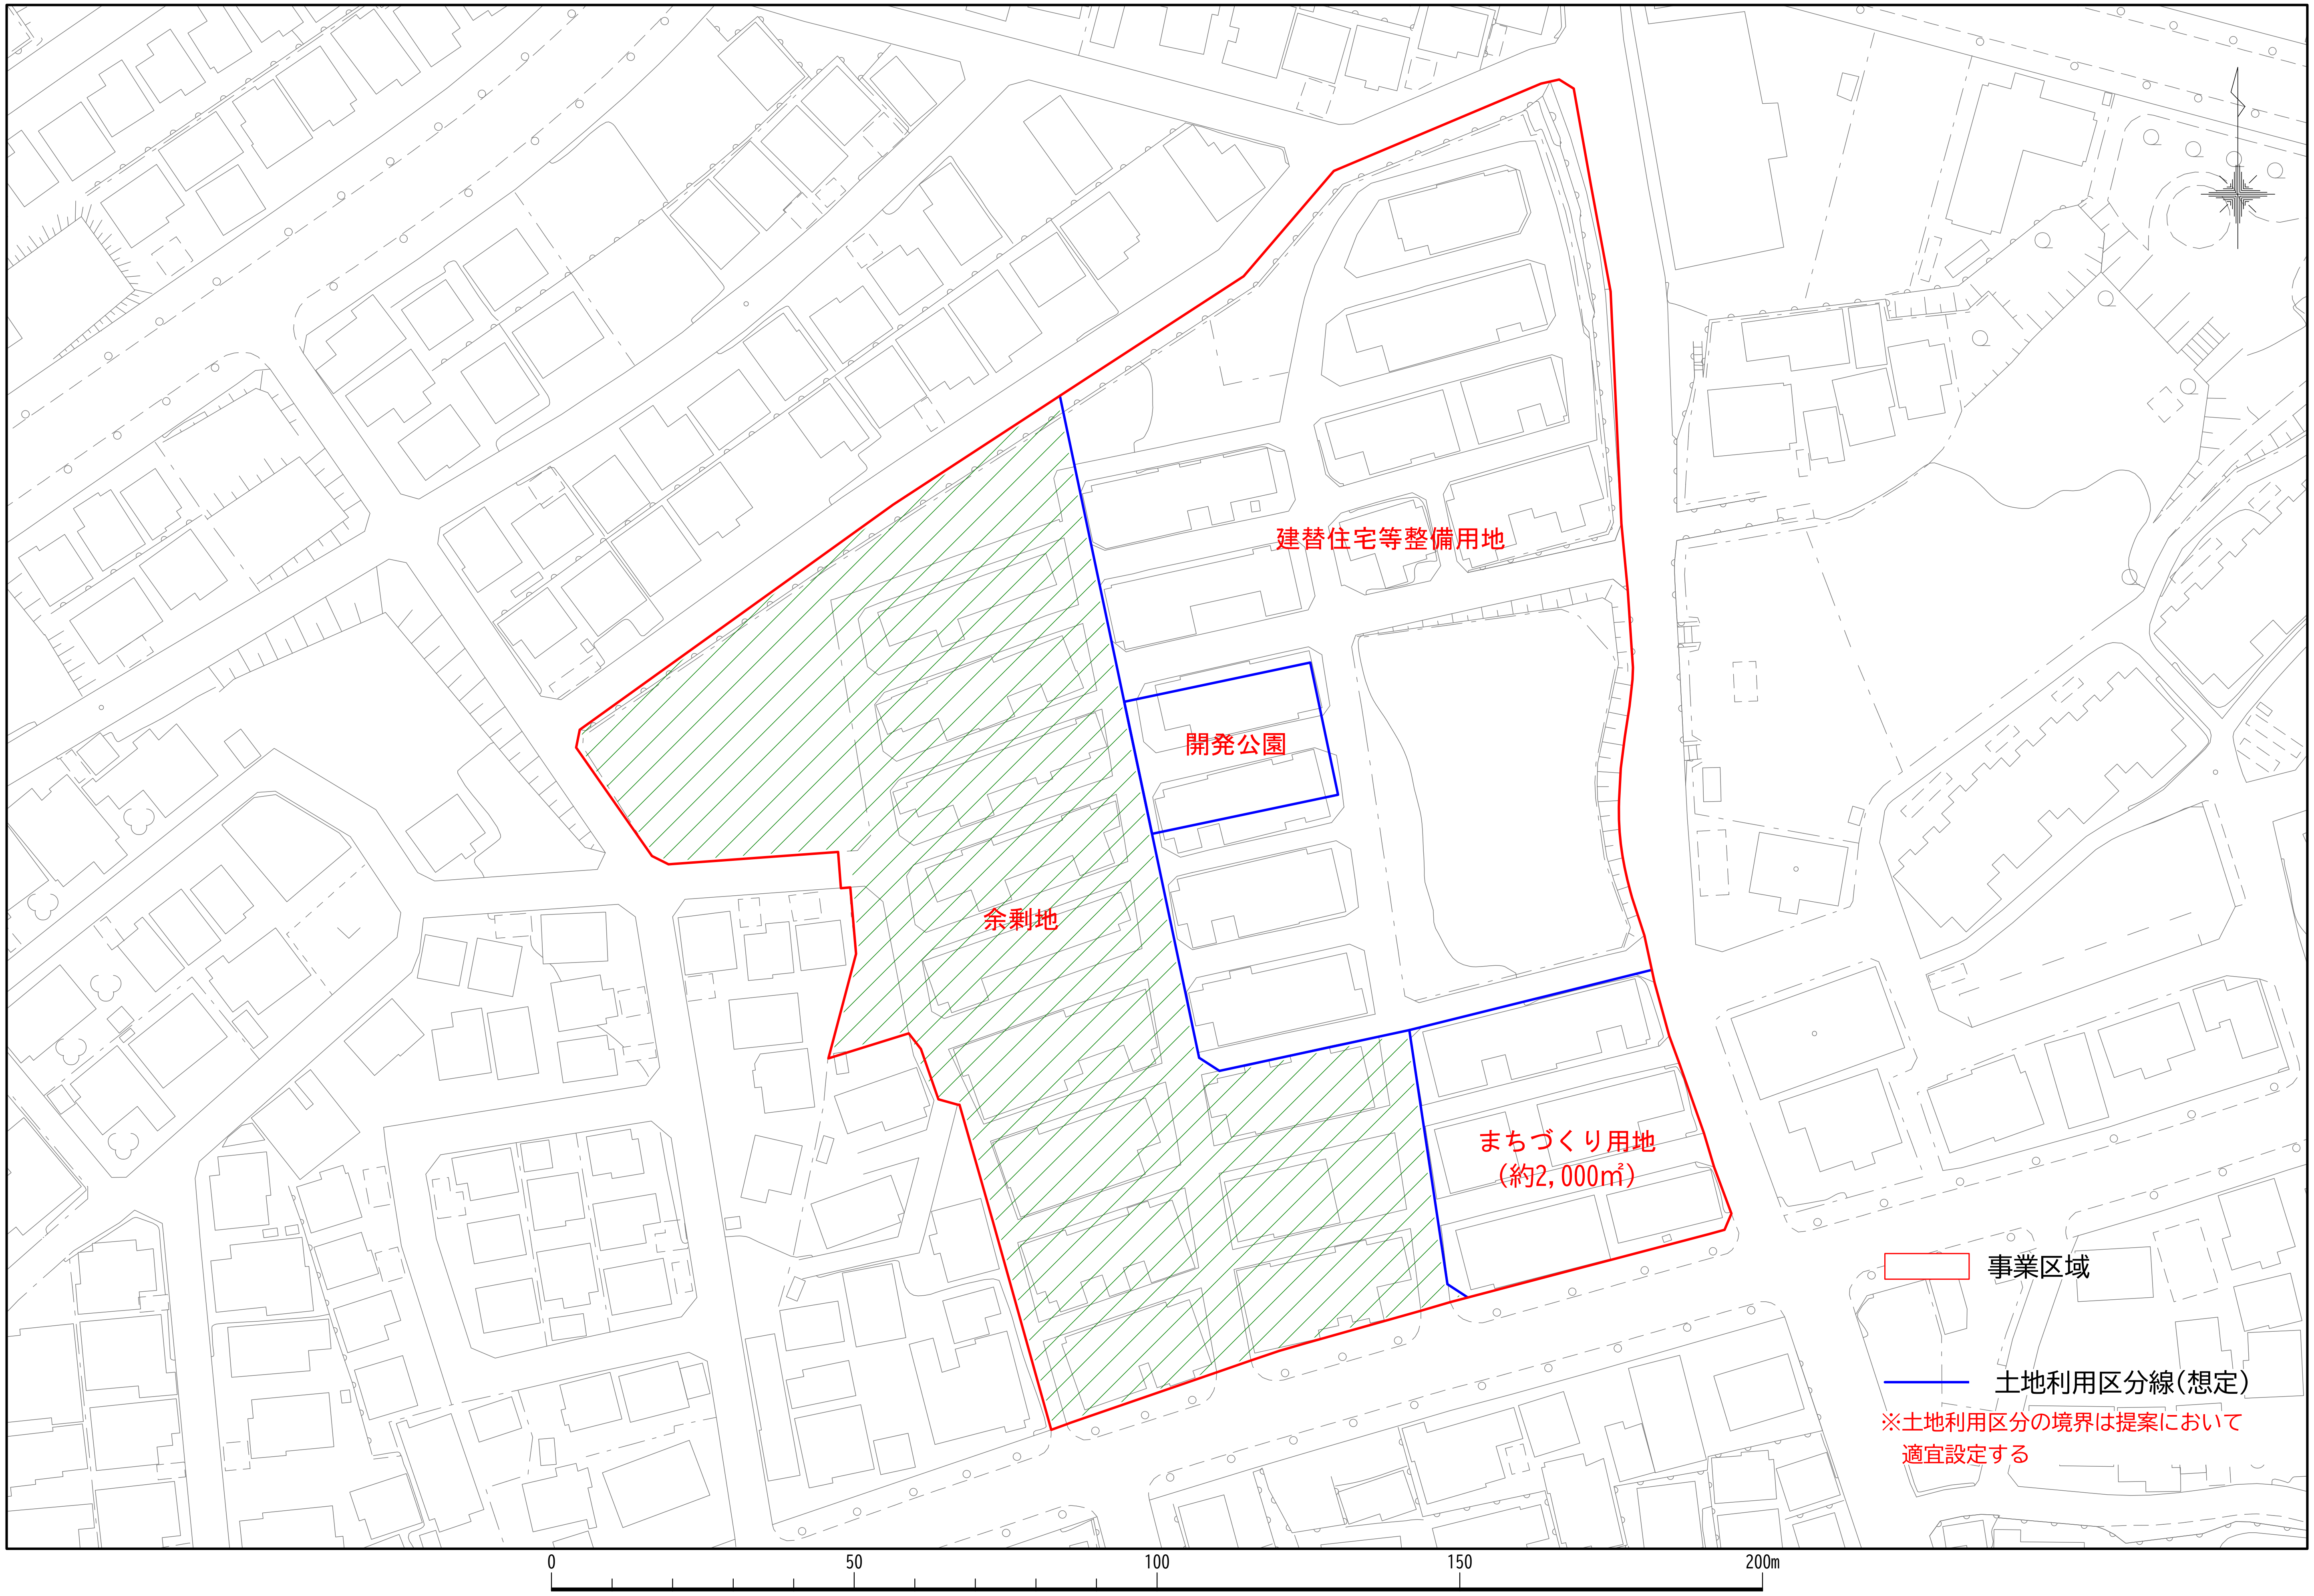
建替住宅等整備用地
開発公園
余剰地
まちづくり用地
（約2,000㎡）
事業区域
土地利用区分線（想定）
※土地利用区分の境界は提案において
適宜設定する
0
50
100
150
200m

つつじが丘団地　現況図　S=1/1,000（A3）

別紙２　土地利用計画図（案）（２/２）

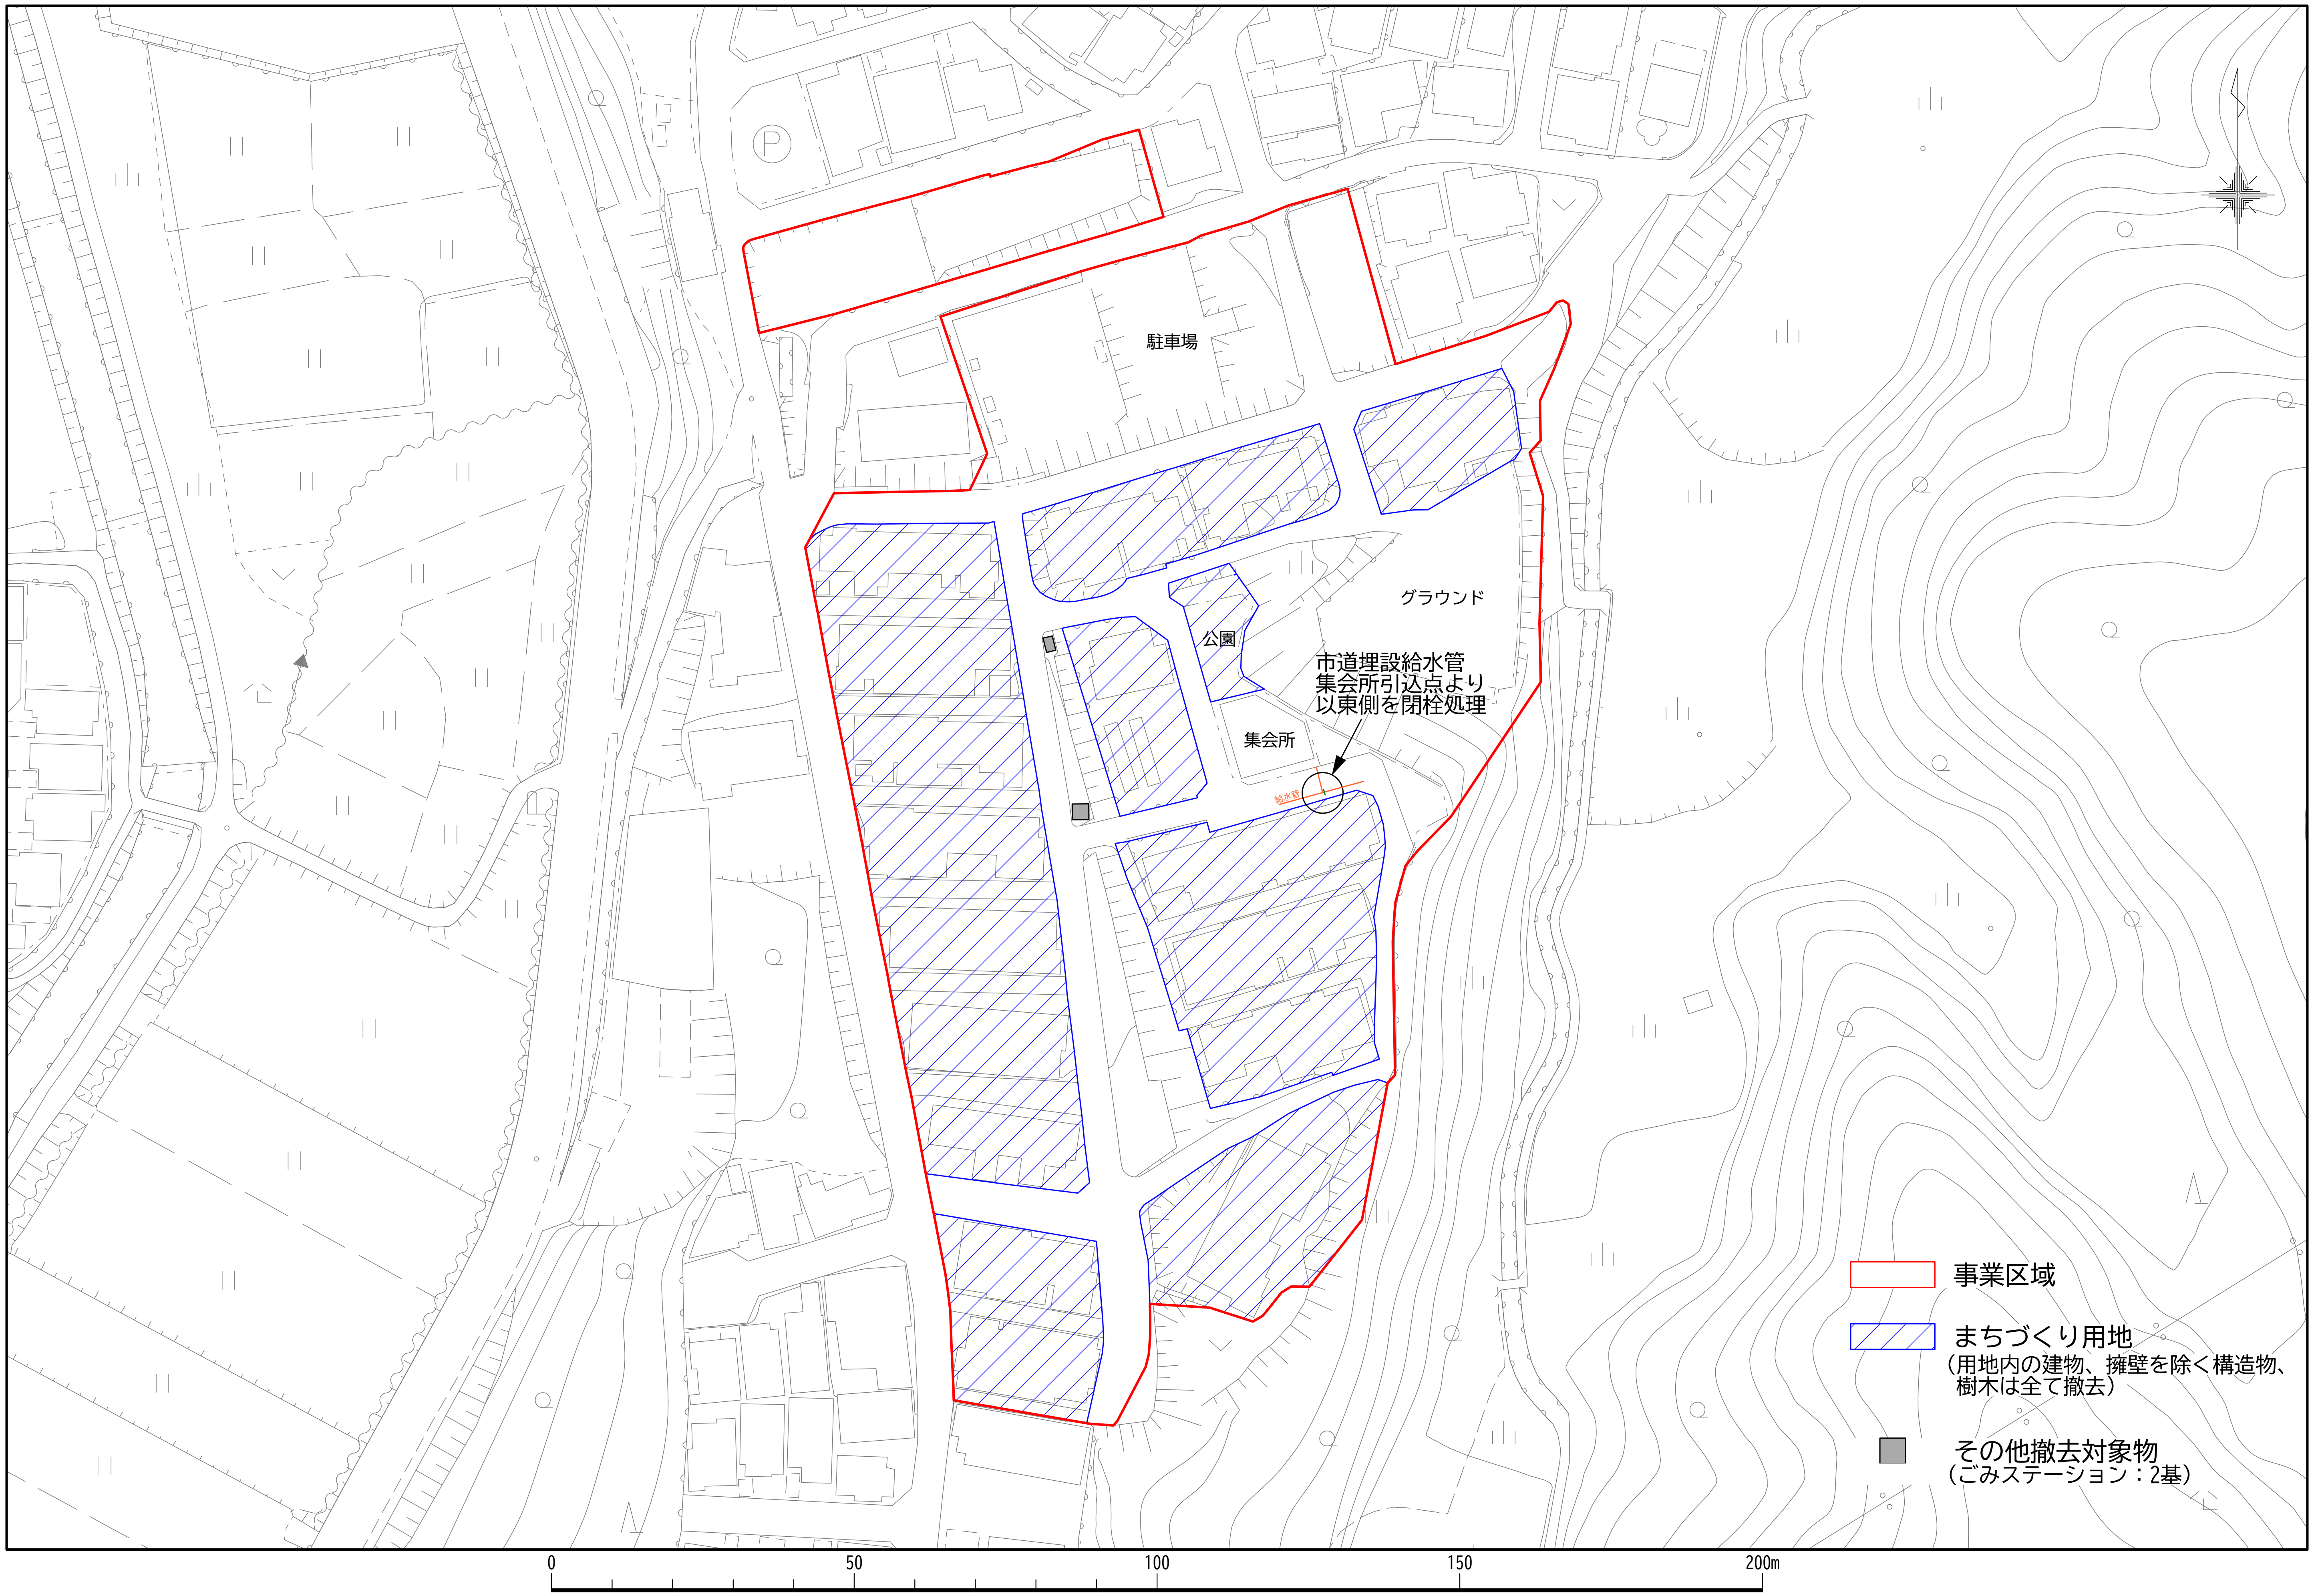
駐車場
グラウンド
公園
集会所
市道埋設給水管
集会所引込点より
以東側を閉栓処理
給水管
事業区域
まちづくり用地
（用地内の建物、擁壁を除く構造物、
樹木は全て撤去）
その他撤去対象物
（ごみステーション：2基）
0
50
100
150
200m

向野団地　現況図　S=1/1,000（A3）