



資料4-3 下水道管布設現況図(1/2)

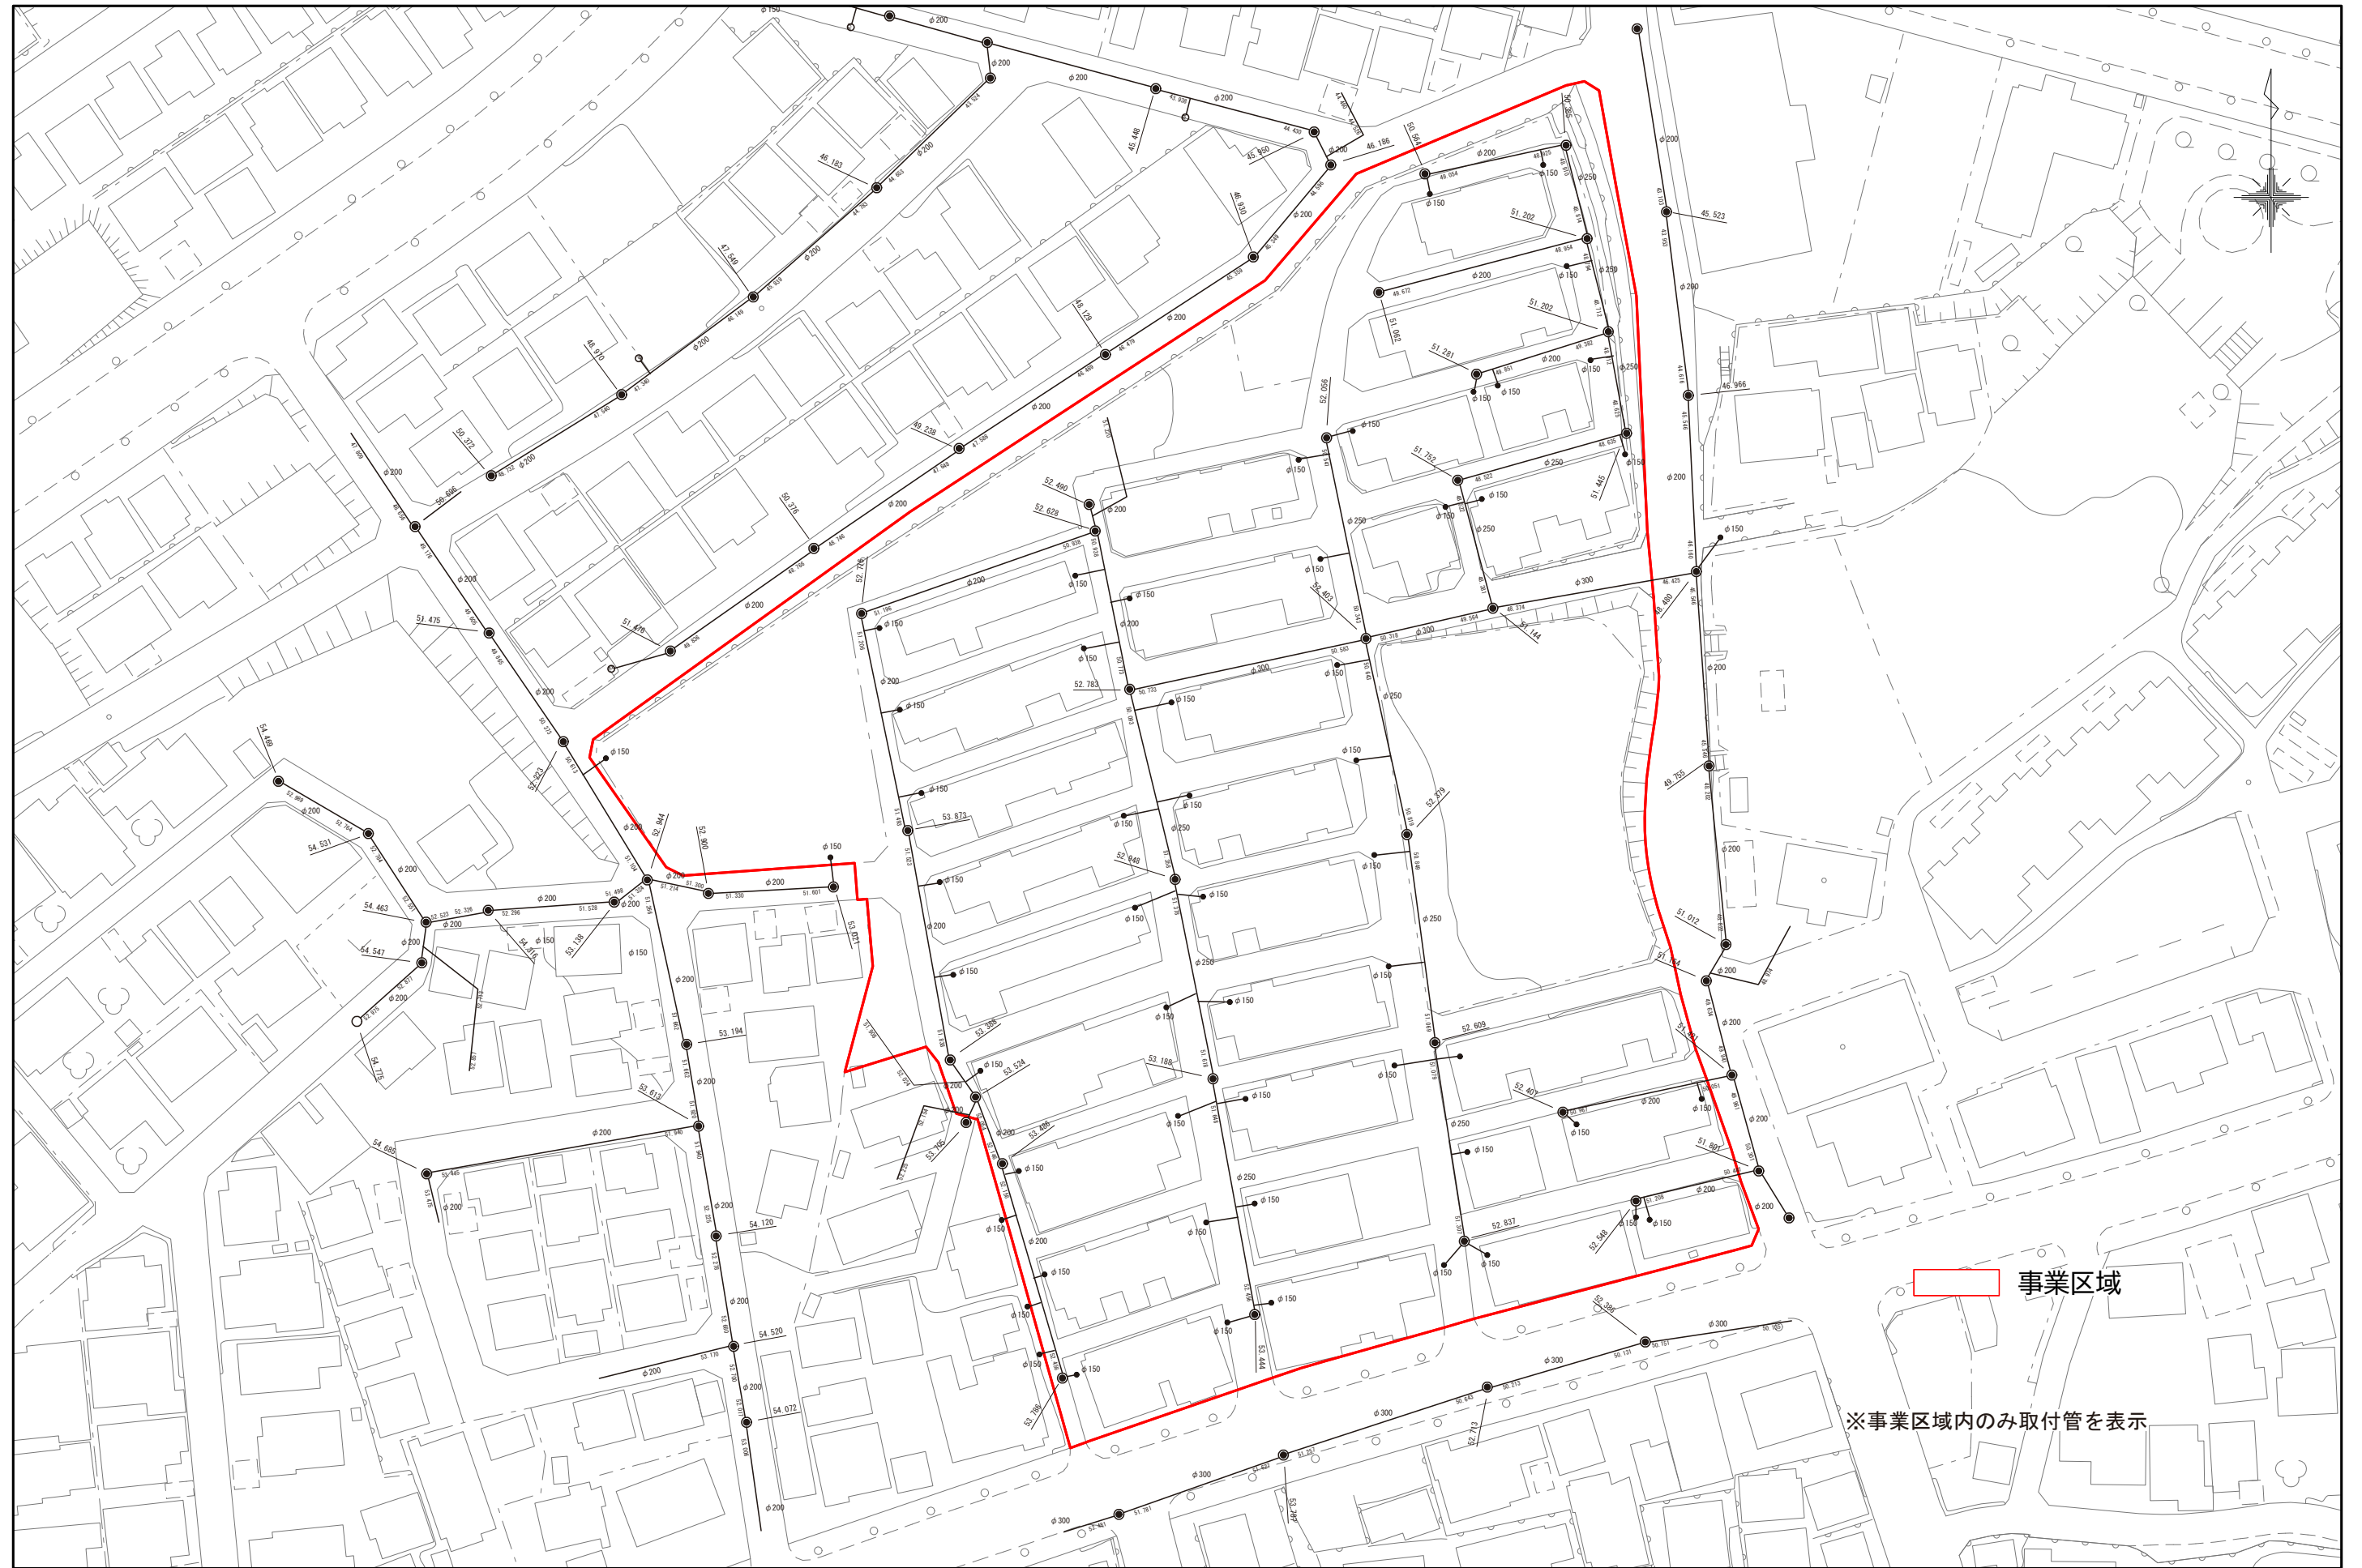

事業区域

※事業区域内のみ取付管を表示

つつじが丘団地 現況図 S=1/1,000 (A3)

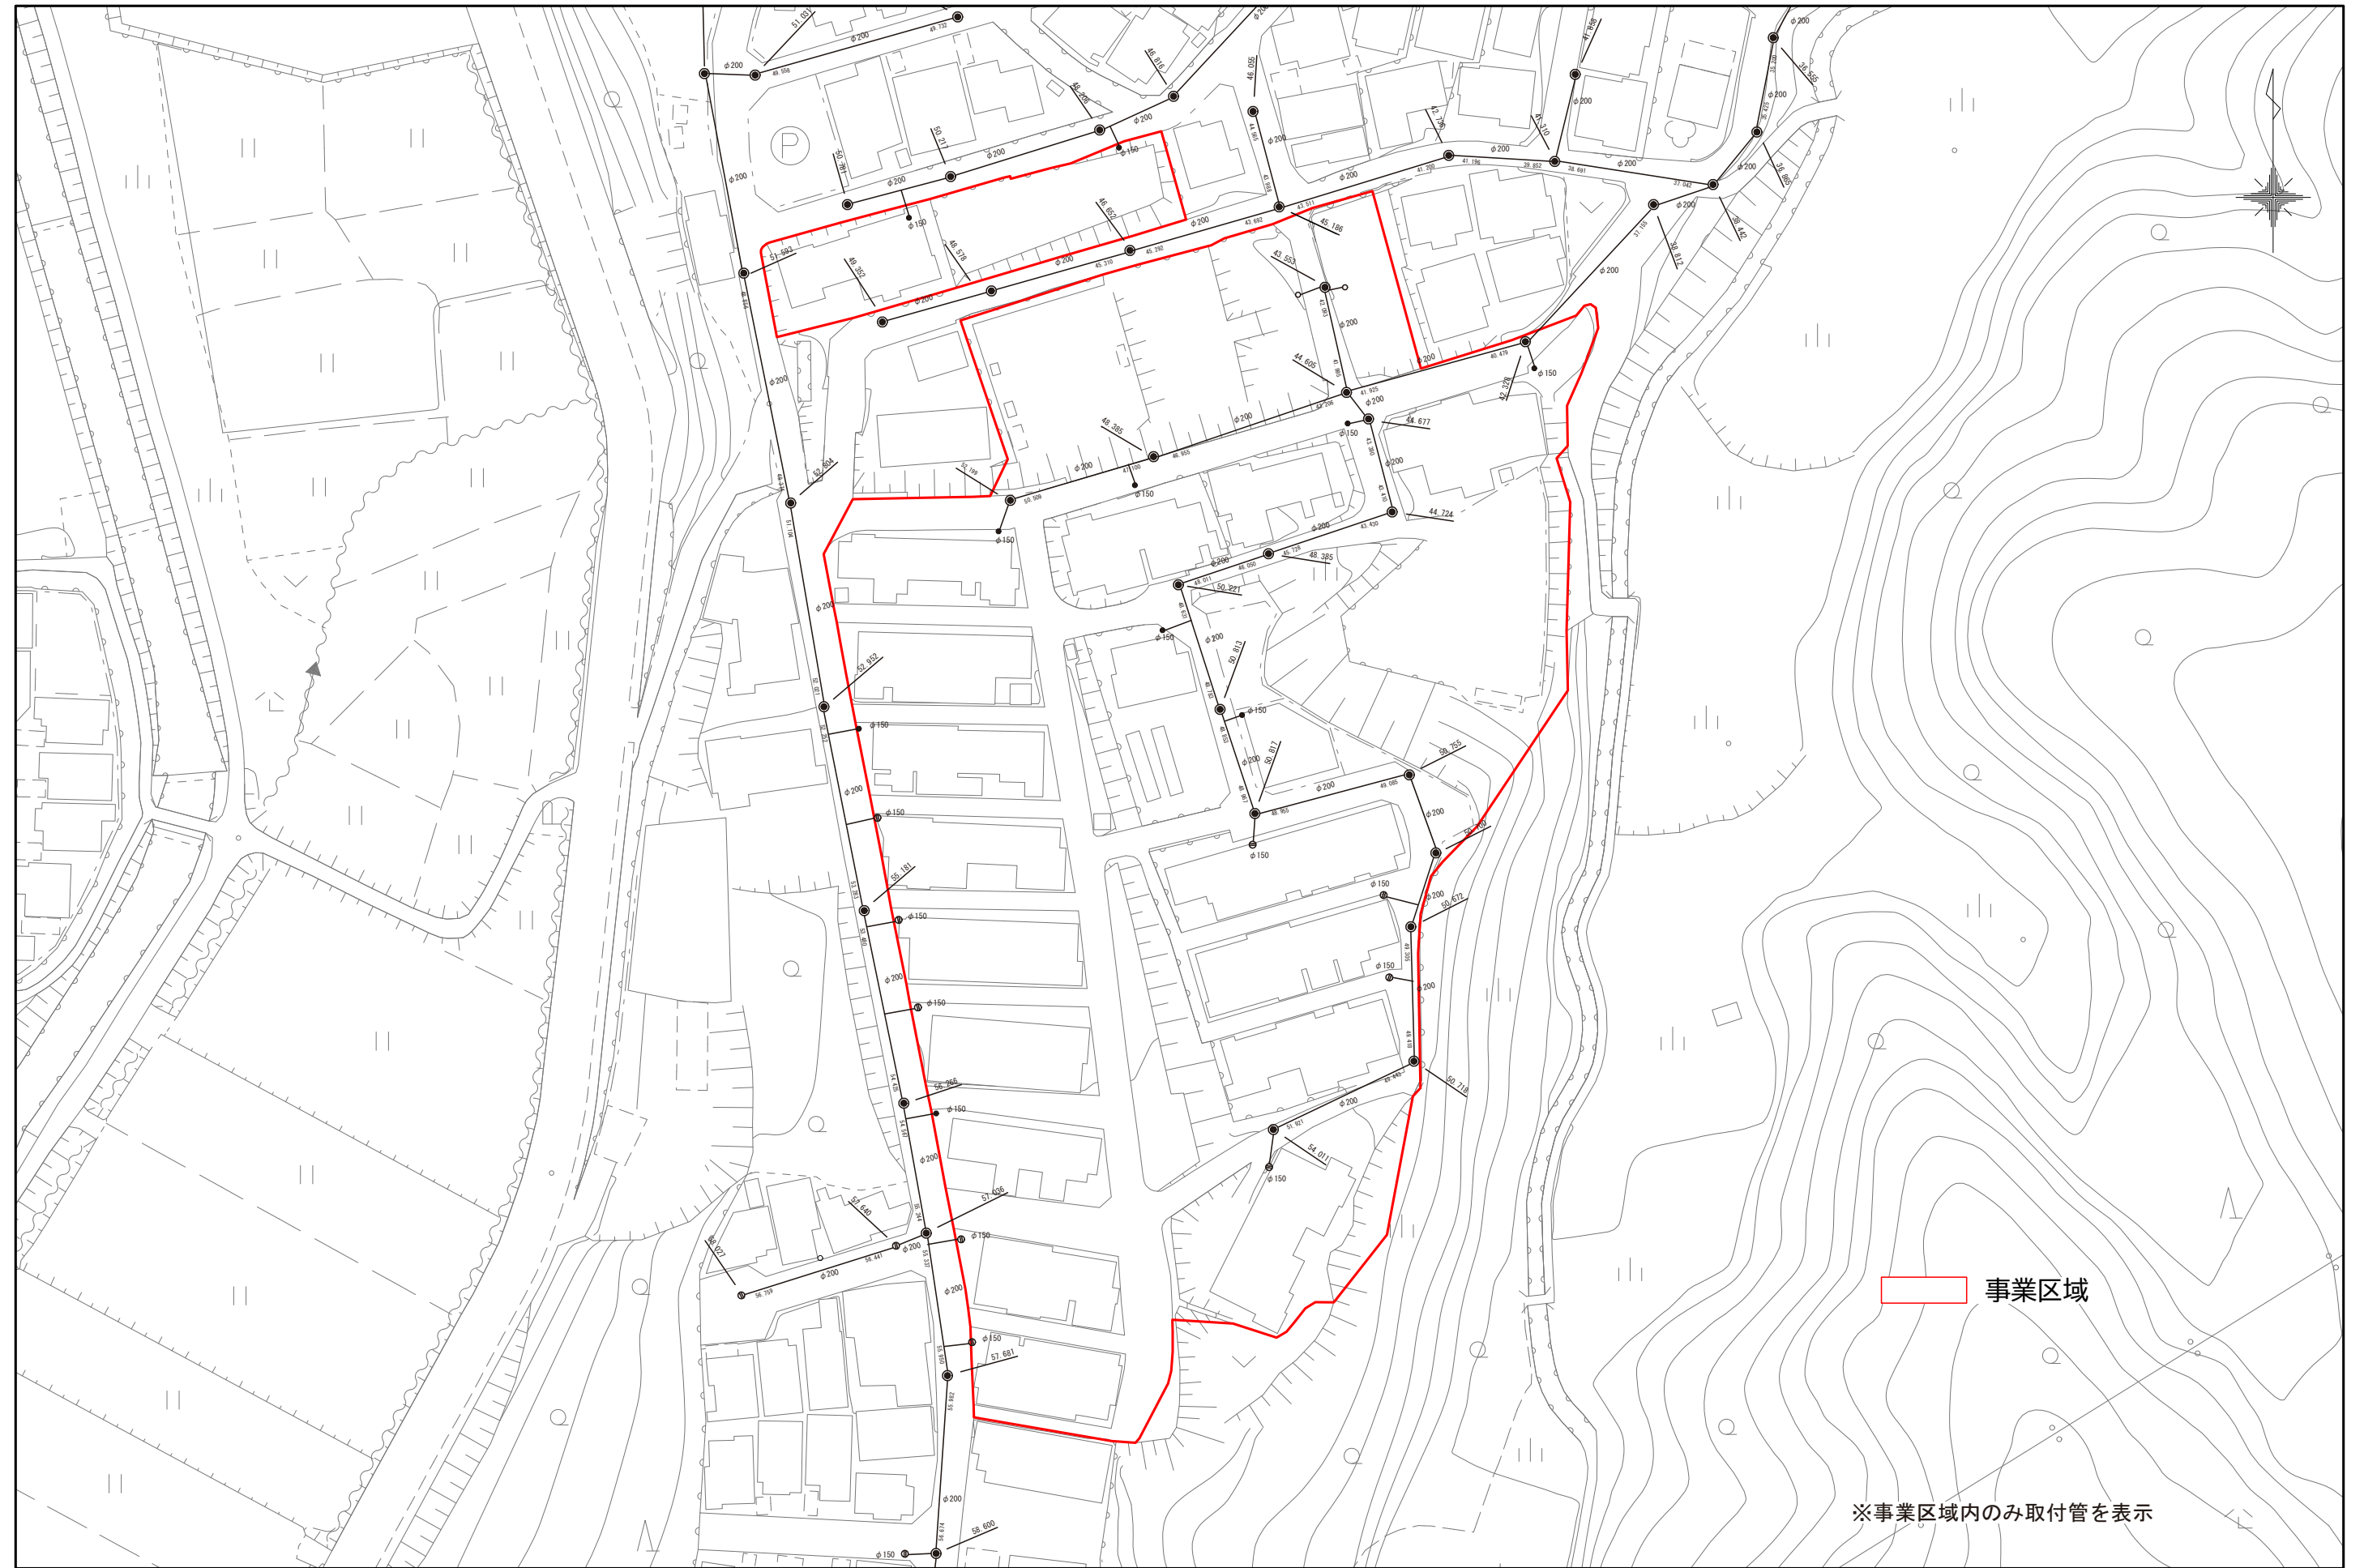

事業区域

※事業区域内のみ取付管を表示

0 50 100 150 200m