


つつじが丘団地 現況図 S=1/1,000 (A3)

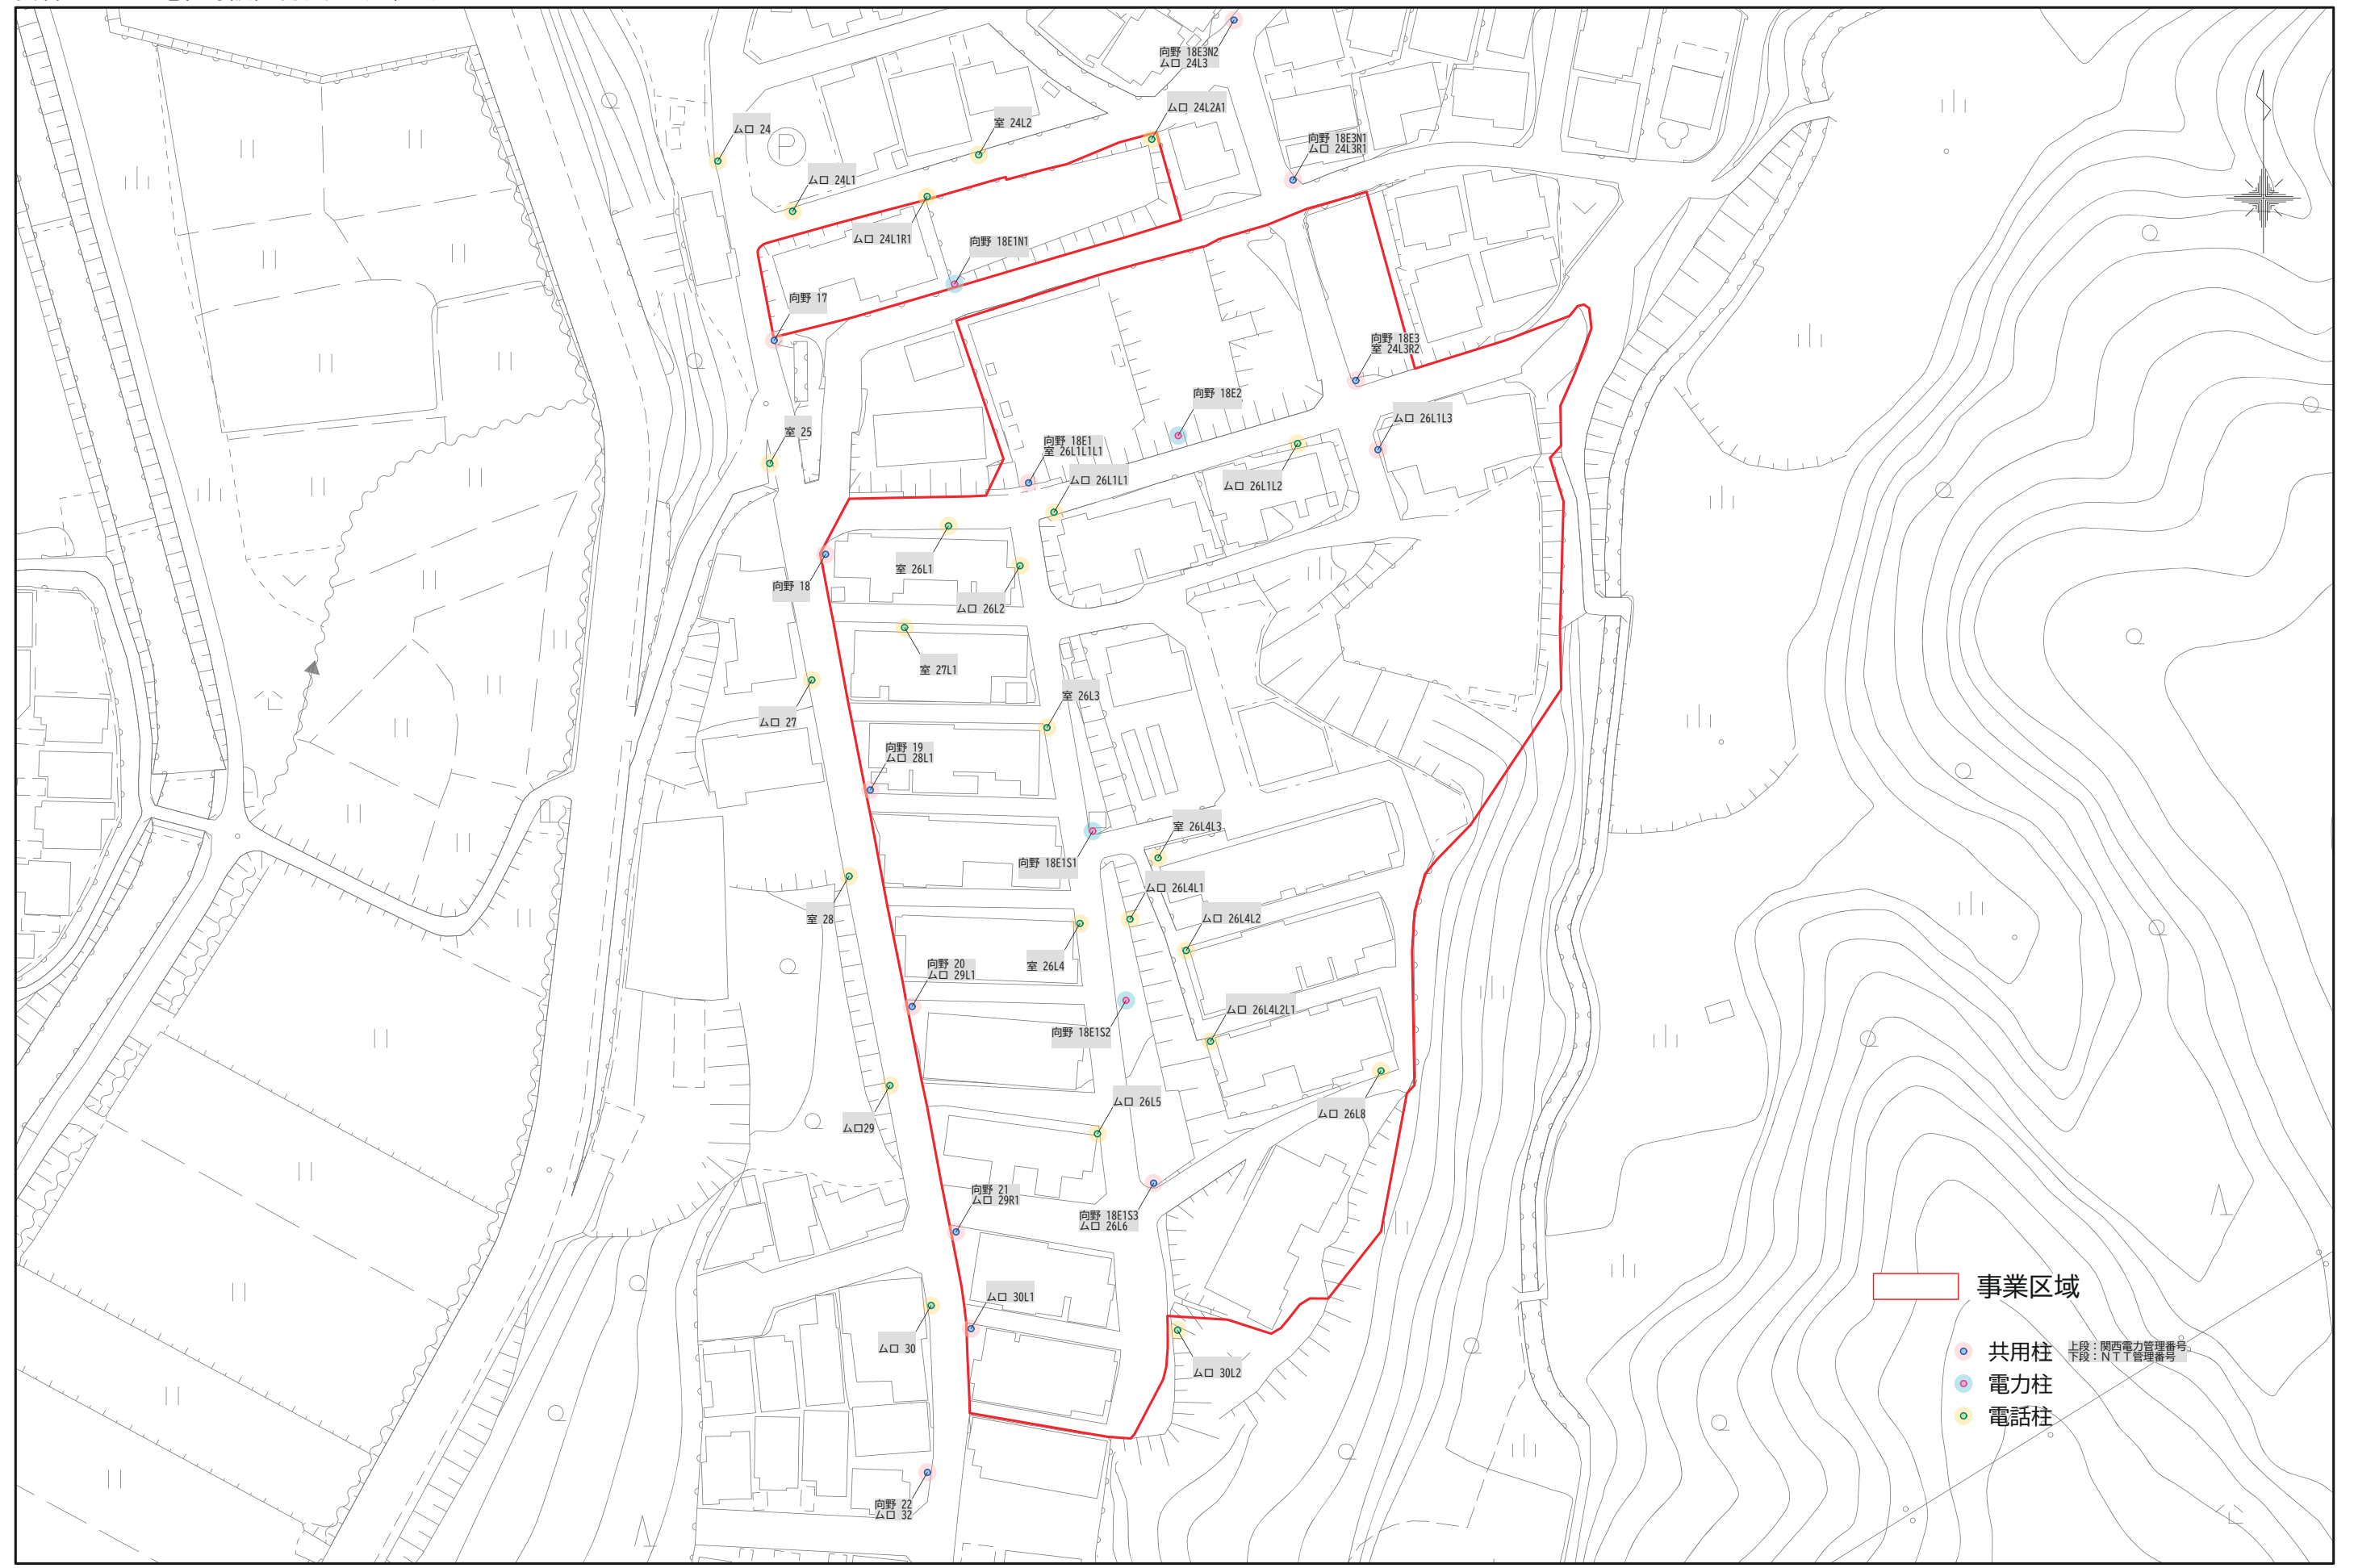

向野団地 現況図 S=1/1,000 (A3)