


- 事業区域
- 既設消火栓
- 既設防火水槽
- 給水管

つつじが丘団地 現況図 S=1/1,000 (A3)

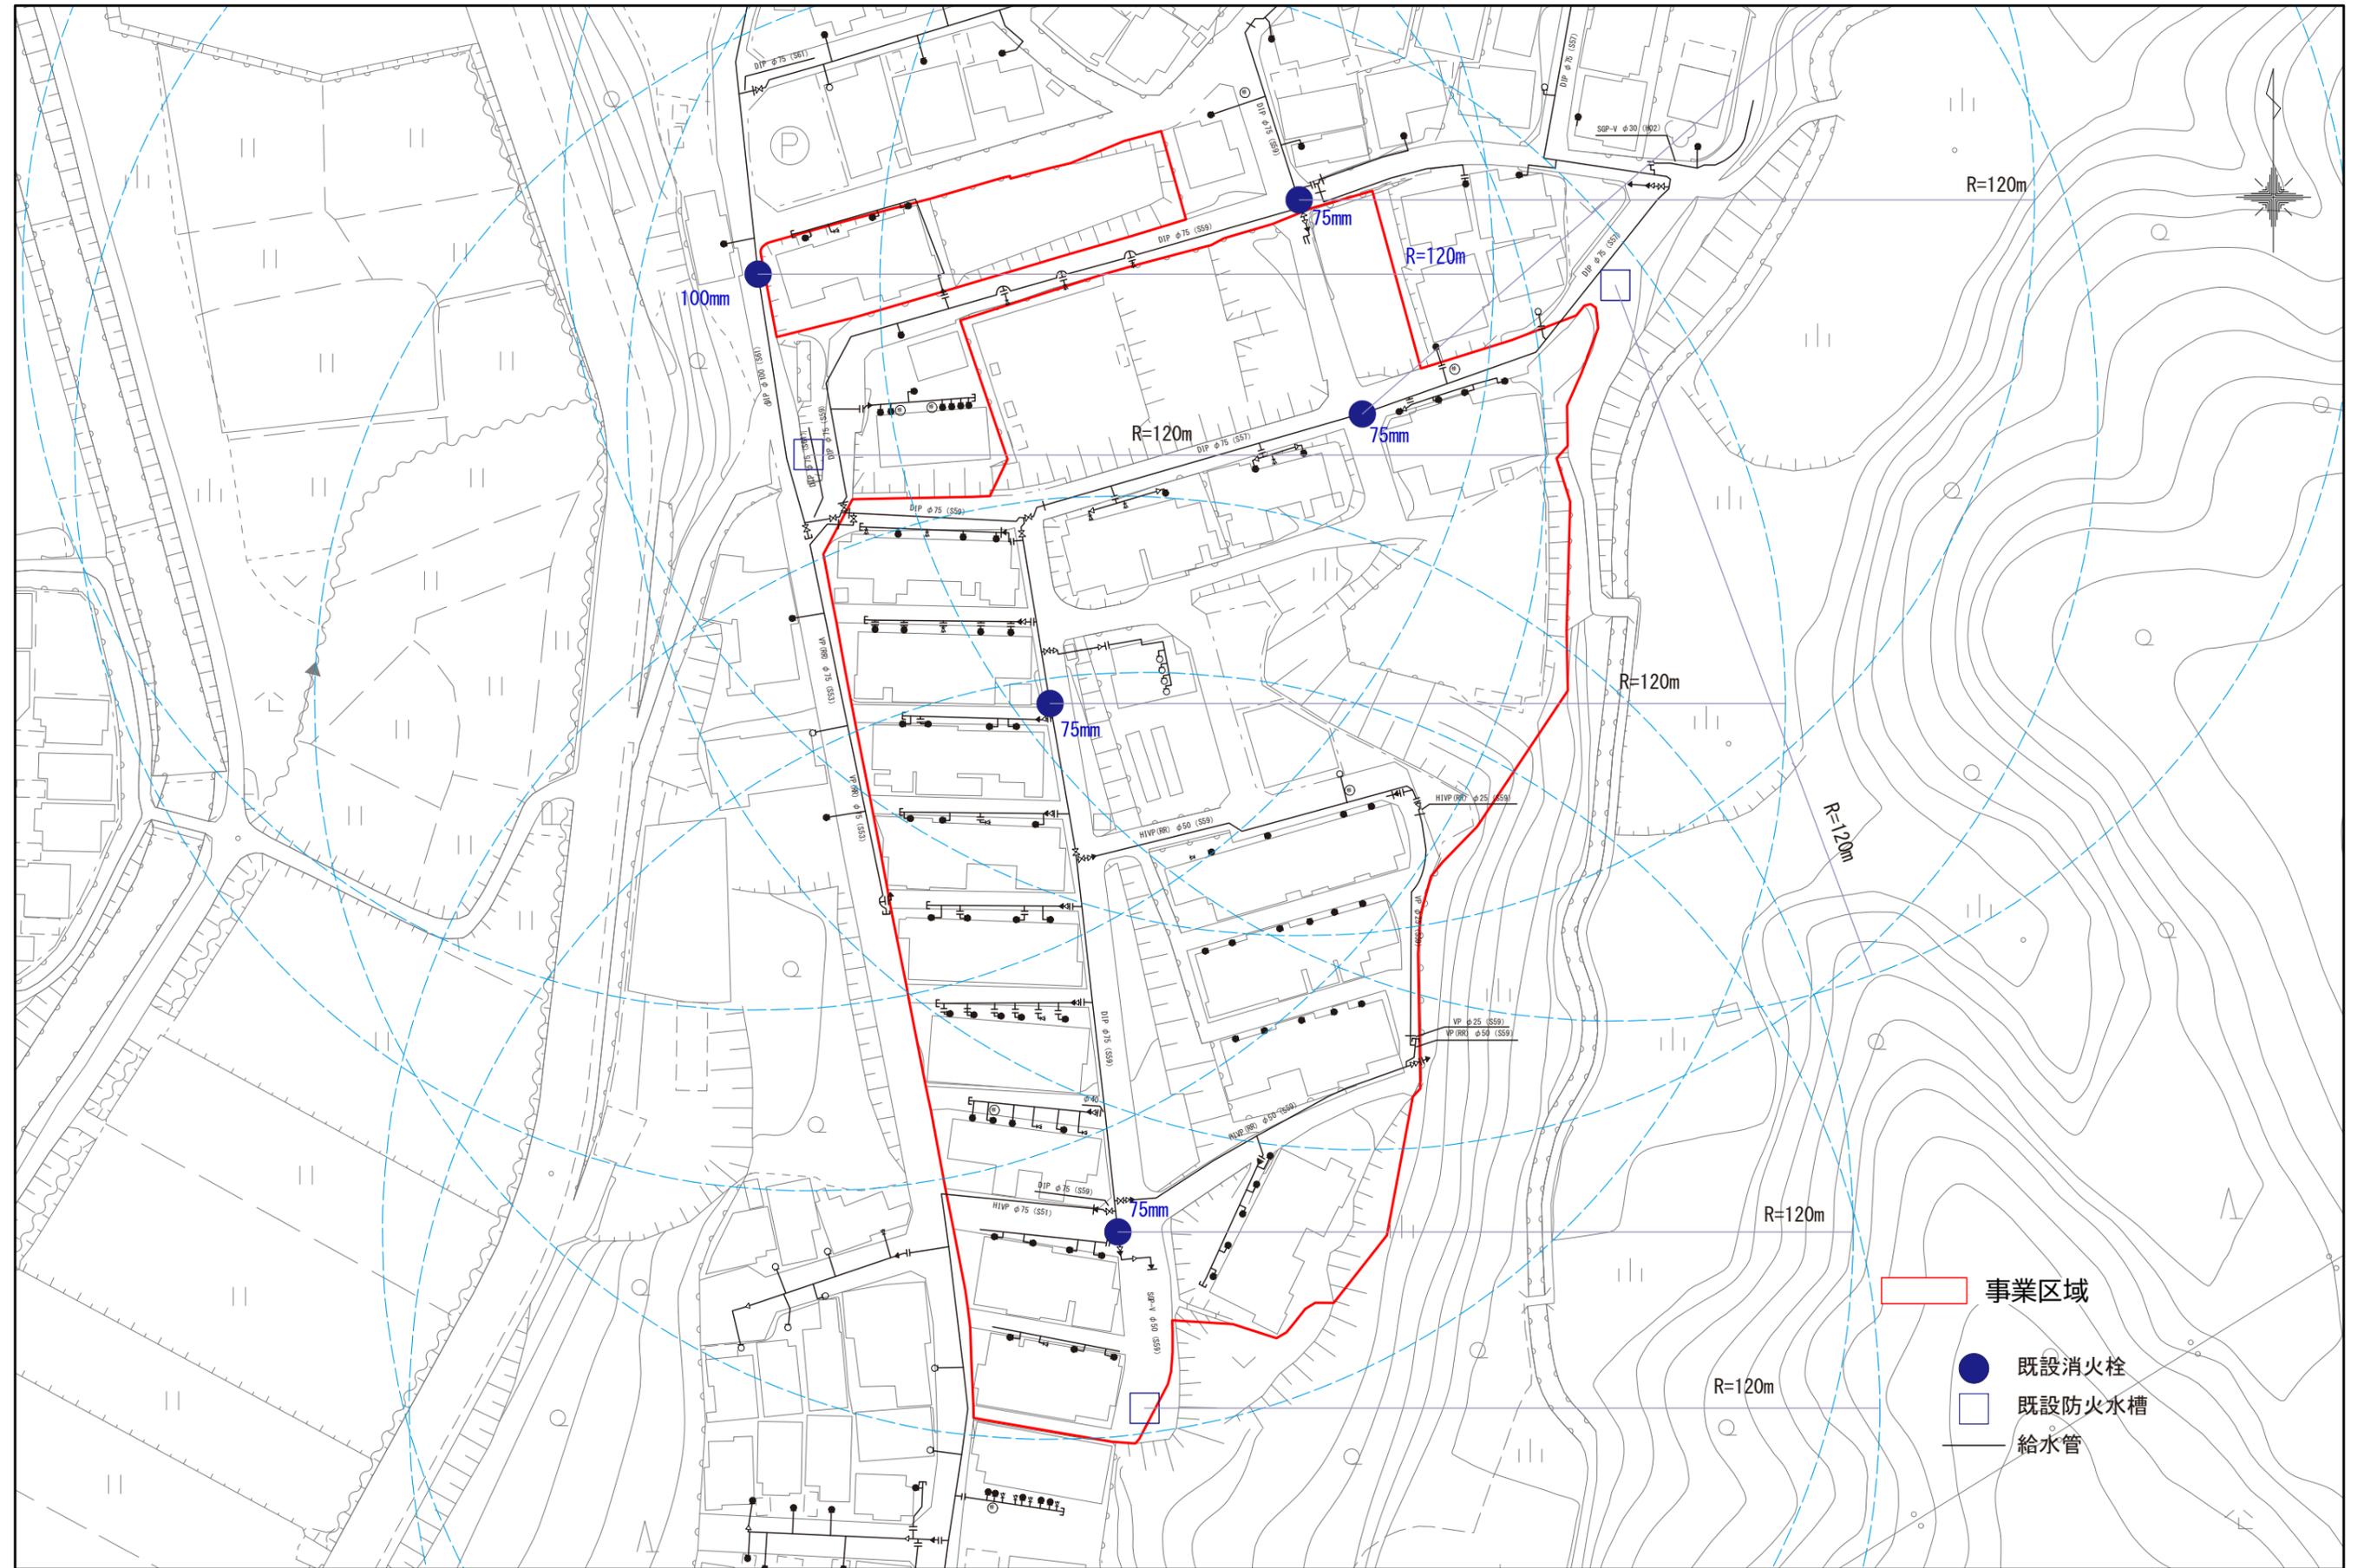

- 事業区域
- 既設消火栓
- 既設防火水槽
- 給水管

0 50 100 150 200m

向野団地 現況図 S=1/1,000 (A3)