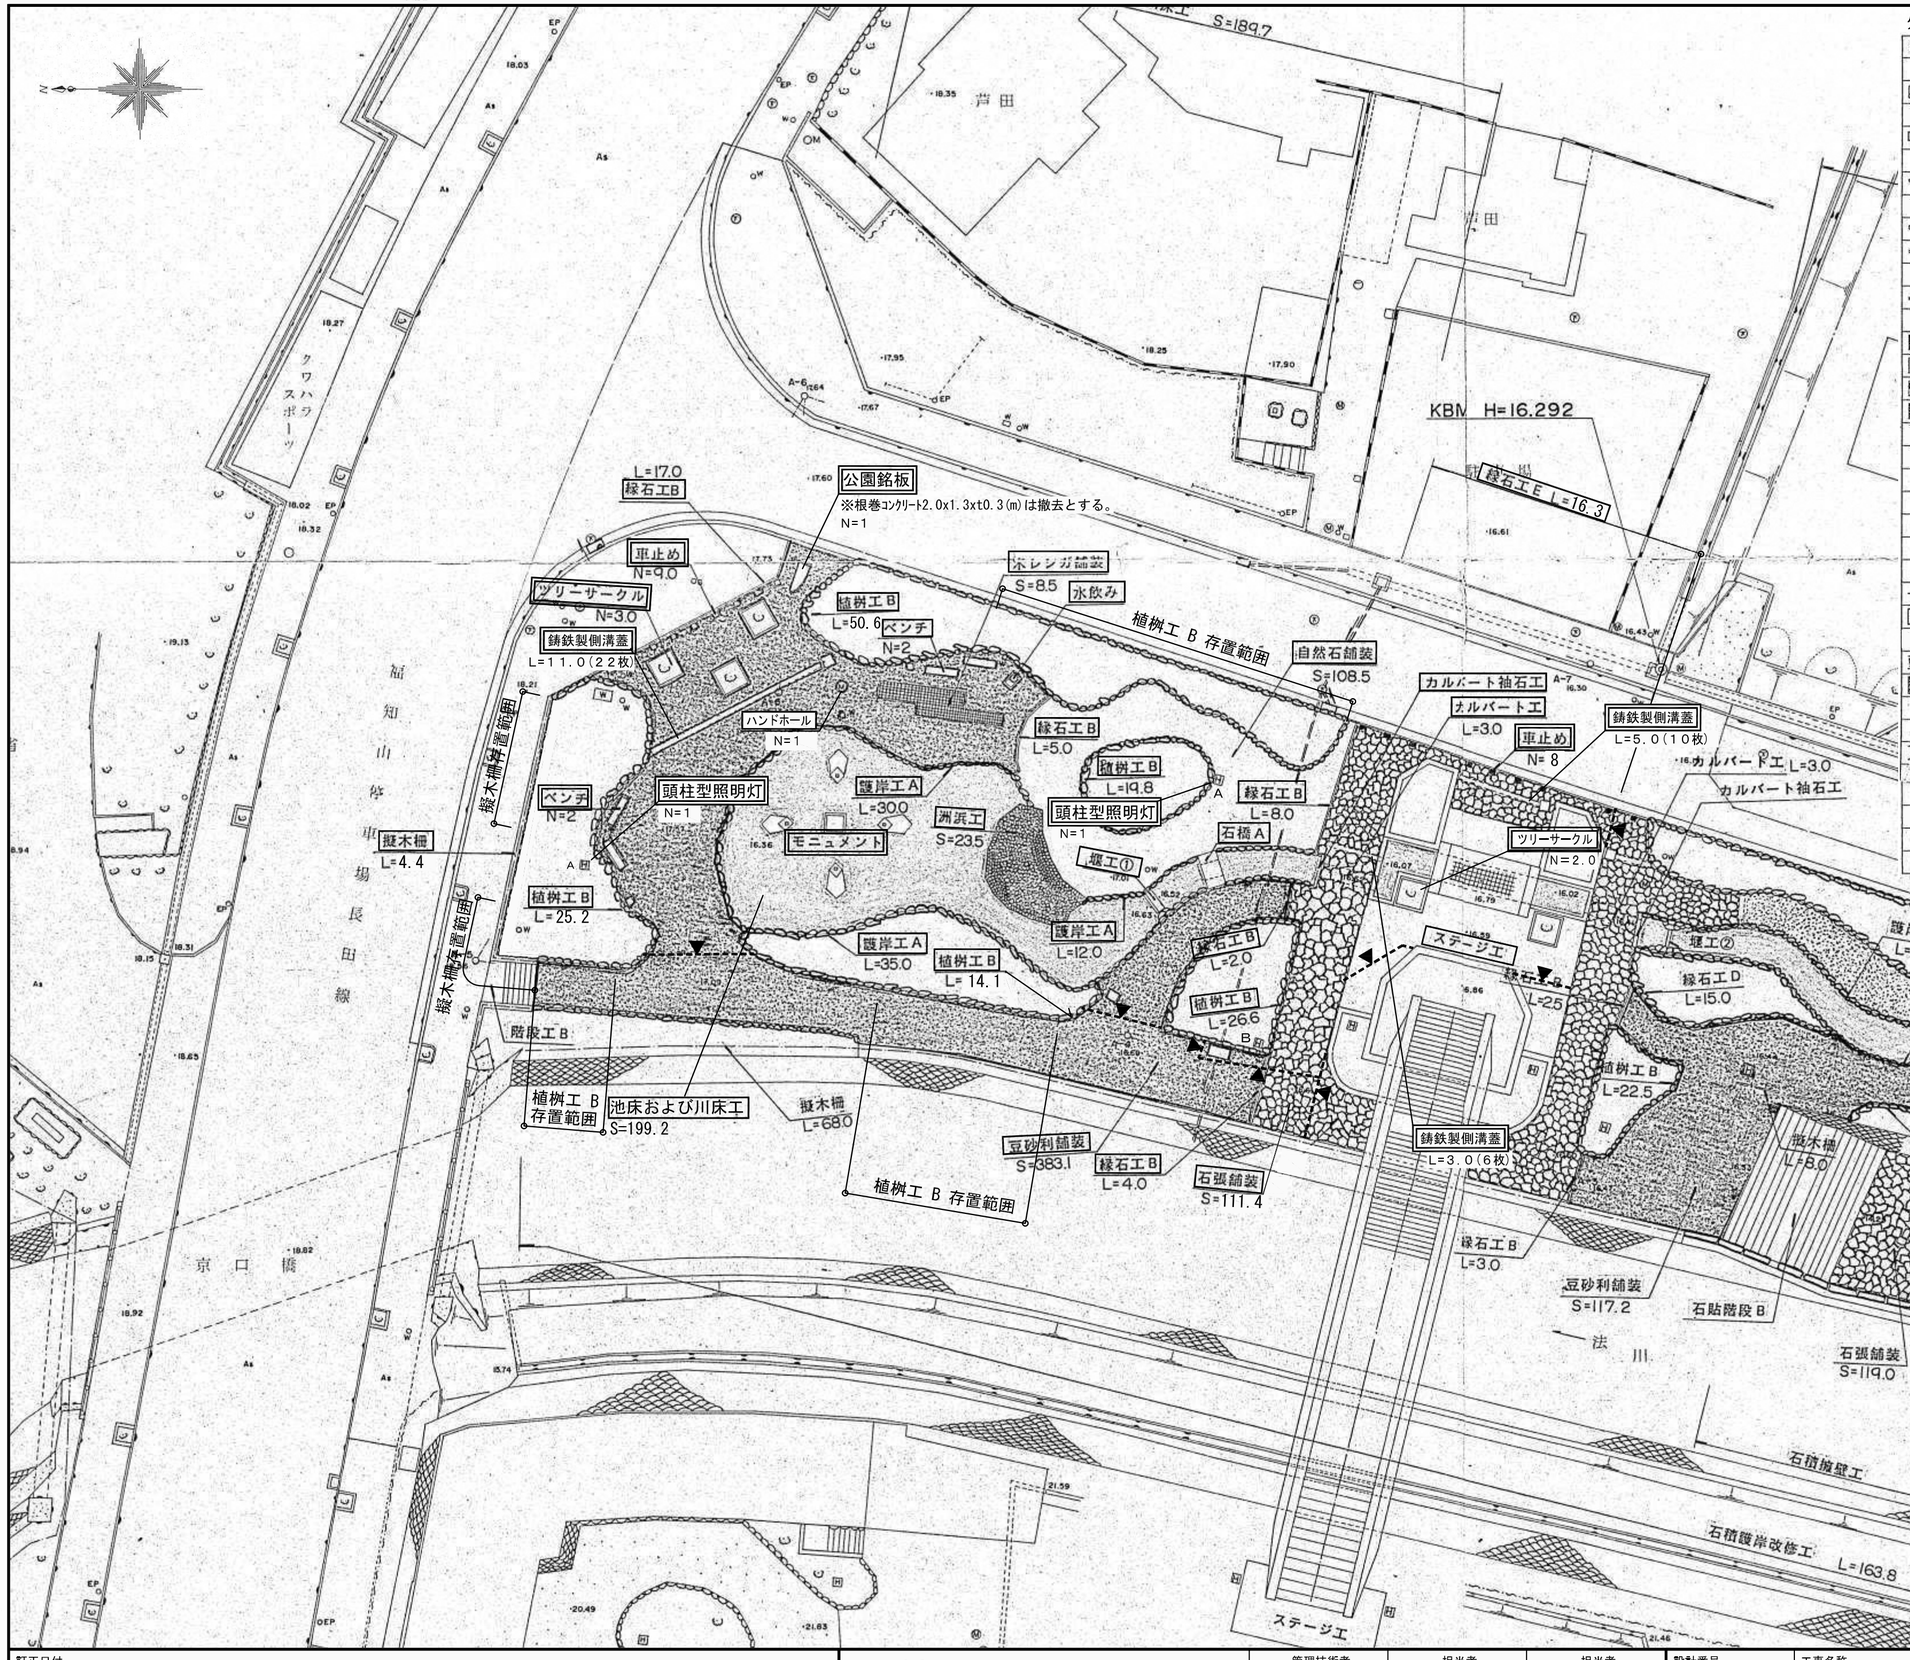

外構撤去リスト

記号	名称	形状・寸法等	数量	単位	備考
	ステージ工		1	式	別途計上
	堰工1		1	箇所	
	錆鉄製側溝蓋	L=19.0	38	枚	※指定地仮置
	ベンチ		4	基	※指定地仮置
	ツリーサークル		5	〃	※指定地仮置
	植桝工 B		136.3	m	
	護岸工 A		77.0	m	
	縁石工 B		36.0	〃	
	縁石工 E		16.3	〃	
	豆砂利舗装工		383.1	㎡	
	自然石舗装工		108.5	〃	
	石張舗装工		111.4	〃	
	木レンガ舗装工		8.5	〃	
M	ハンドホール		1	箇所	
A	頭柱型照明灯基礎	照明灯H=6+1(m)	2	箇所	※照明灯は指定地仮置
B	ﾗｲﾄｱｯﾌﾟ用投光器基礎		1	箇所	※照明灯は指定地仮置
	擬木柵		4.4	m	
	石橋 A		1	基	
	池床および川床工		199.2	㎡	
	洲浜工		23.5	〃	
	カルバート工		3.0	m	
	ｶﾙﾊﾞｰﾄ袖石工		1	箇所	
	モニュメント		1	式	※指定地仮置
	公園銘板	1.4x1.2x0.7(m)内外	1	箇所	※指定地仮置
囲	水飲み		1	箇所	
▫	車止め	可動:12、固定:5	17	箇所	※指定地仮置

凡例

記号	内容
文字	撤去を示す。
文字	取り外し、三段池公園第三駐車場へ移動・仮置（ﾌﾞﾙｰｼｰﾄで養生）を示す。
---▼---	カッター入れ（コンクリート面） 参考数量： 34.2m

訂正日付

株式会社 浦野設計 関西支社
URANO ARCHITECTS & ENGINEERS
一級建築士事務所 大阪府知事登録（ニ）第21540号

管理技術者		担当者		担当者	
一級建築士		一級建築士			
第232516号		第372162号			
梅本 康史		宮脇 昭			

設計番号	工事名称		図面種別
P2009K	(仮称)福知山鉄道館ポッポランド新築工事に伴う建設予定地公園施設解体工事		KA
日付	図面名称	縮尺	図面番号
	外構撤去平面図	1:250	03