
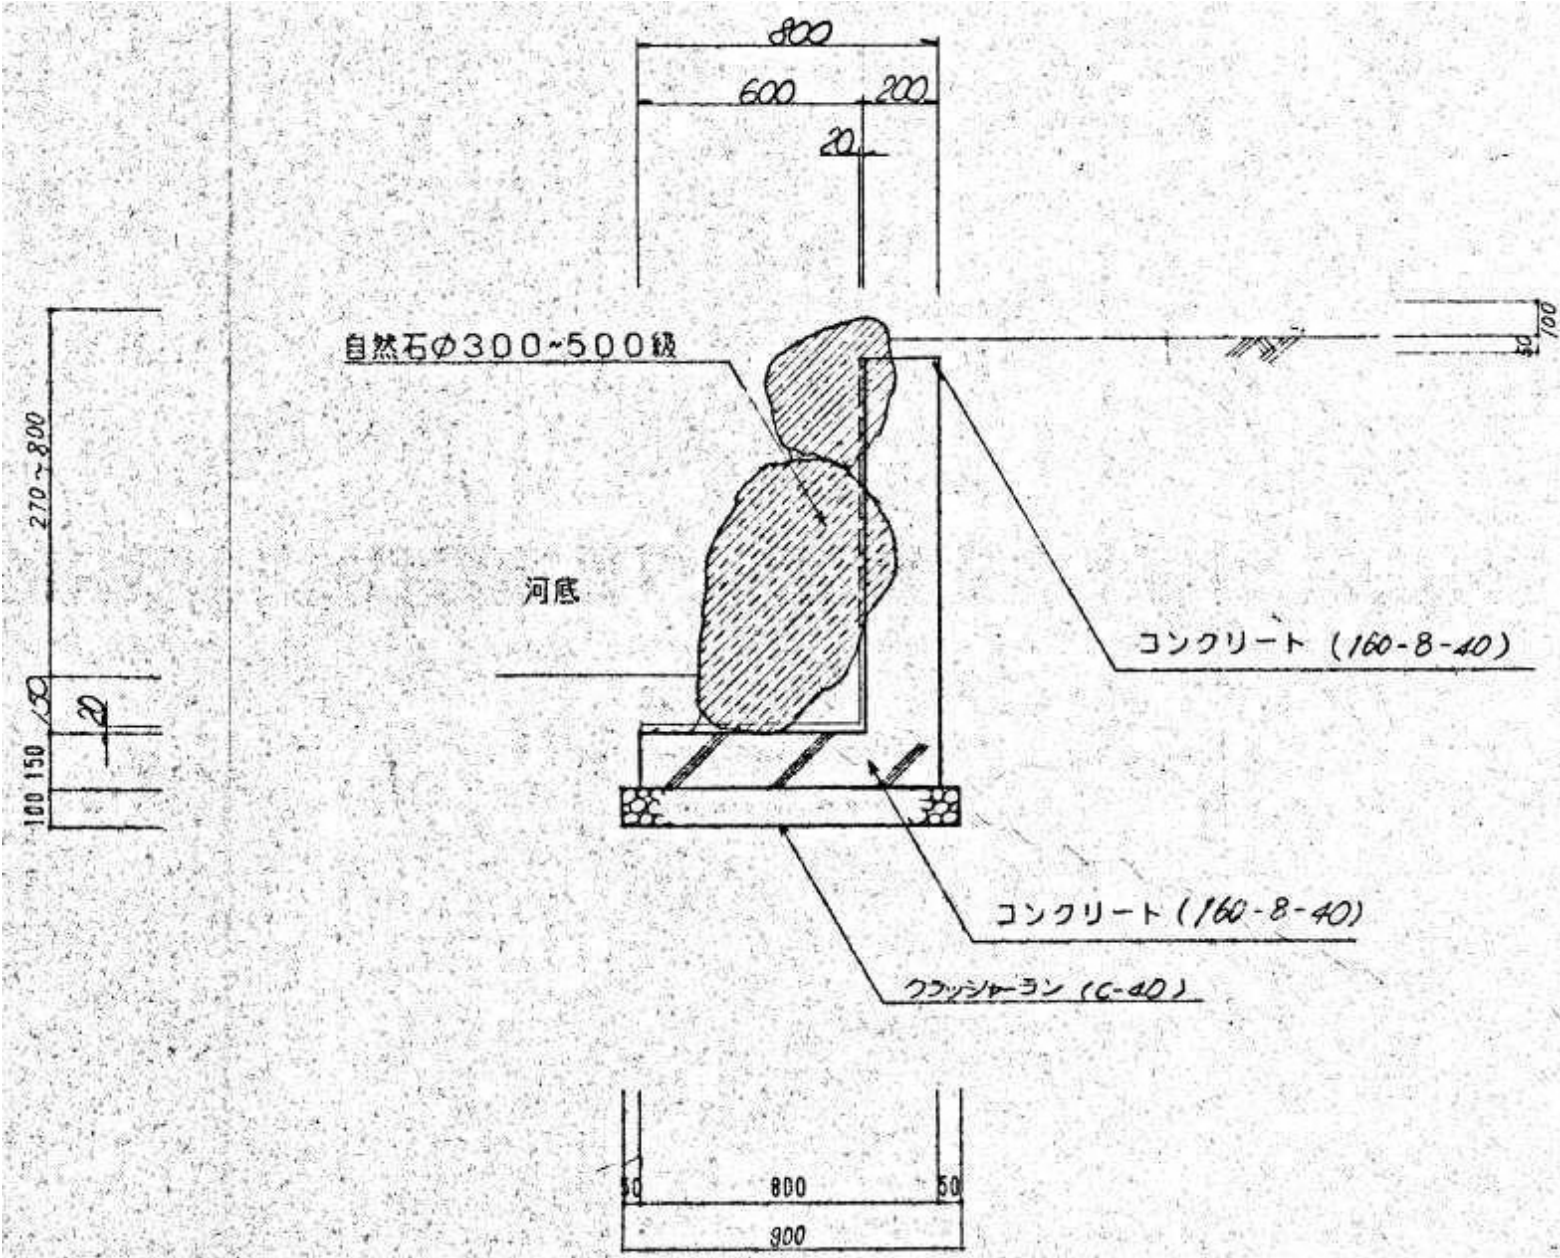
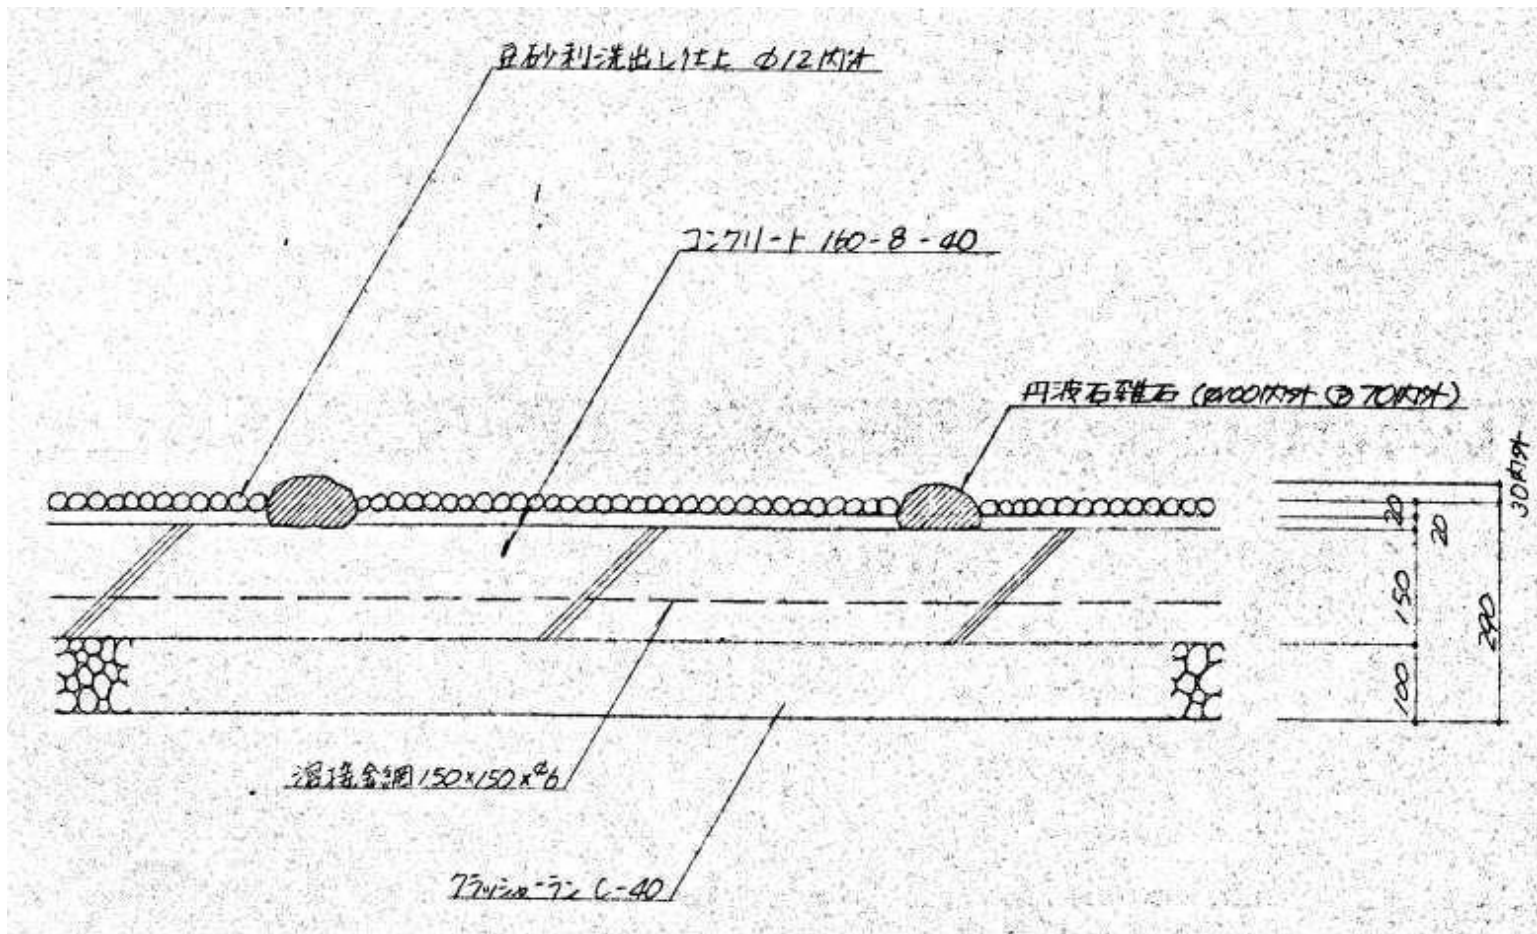
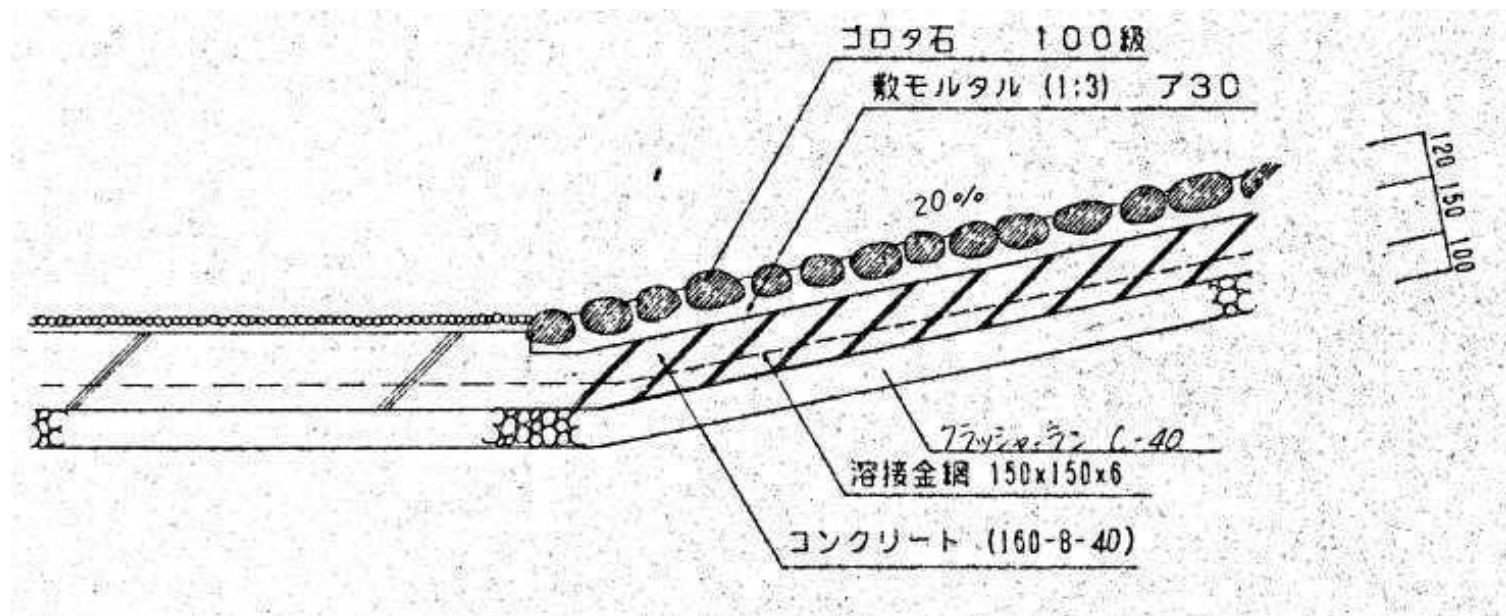


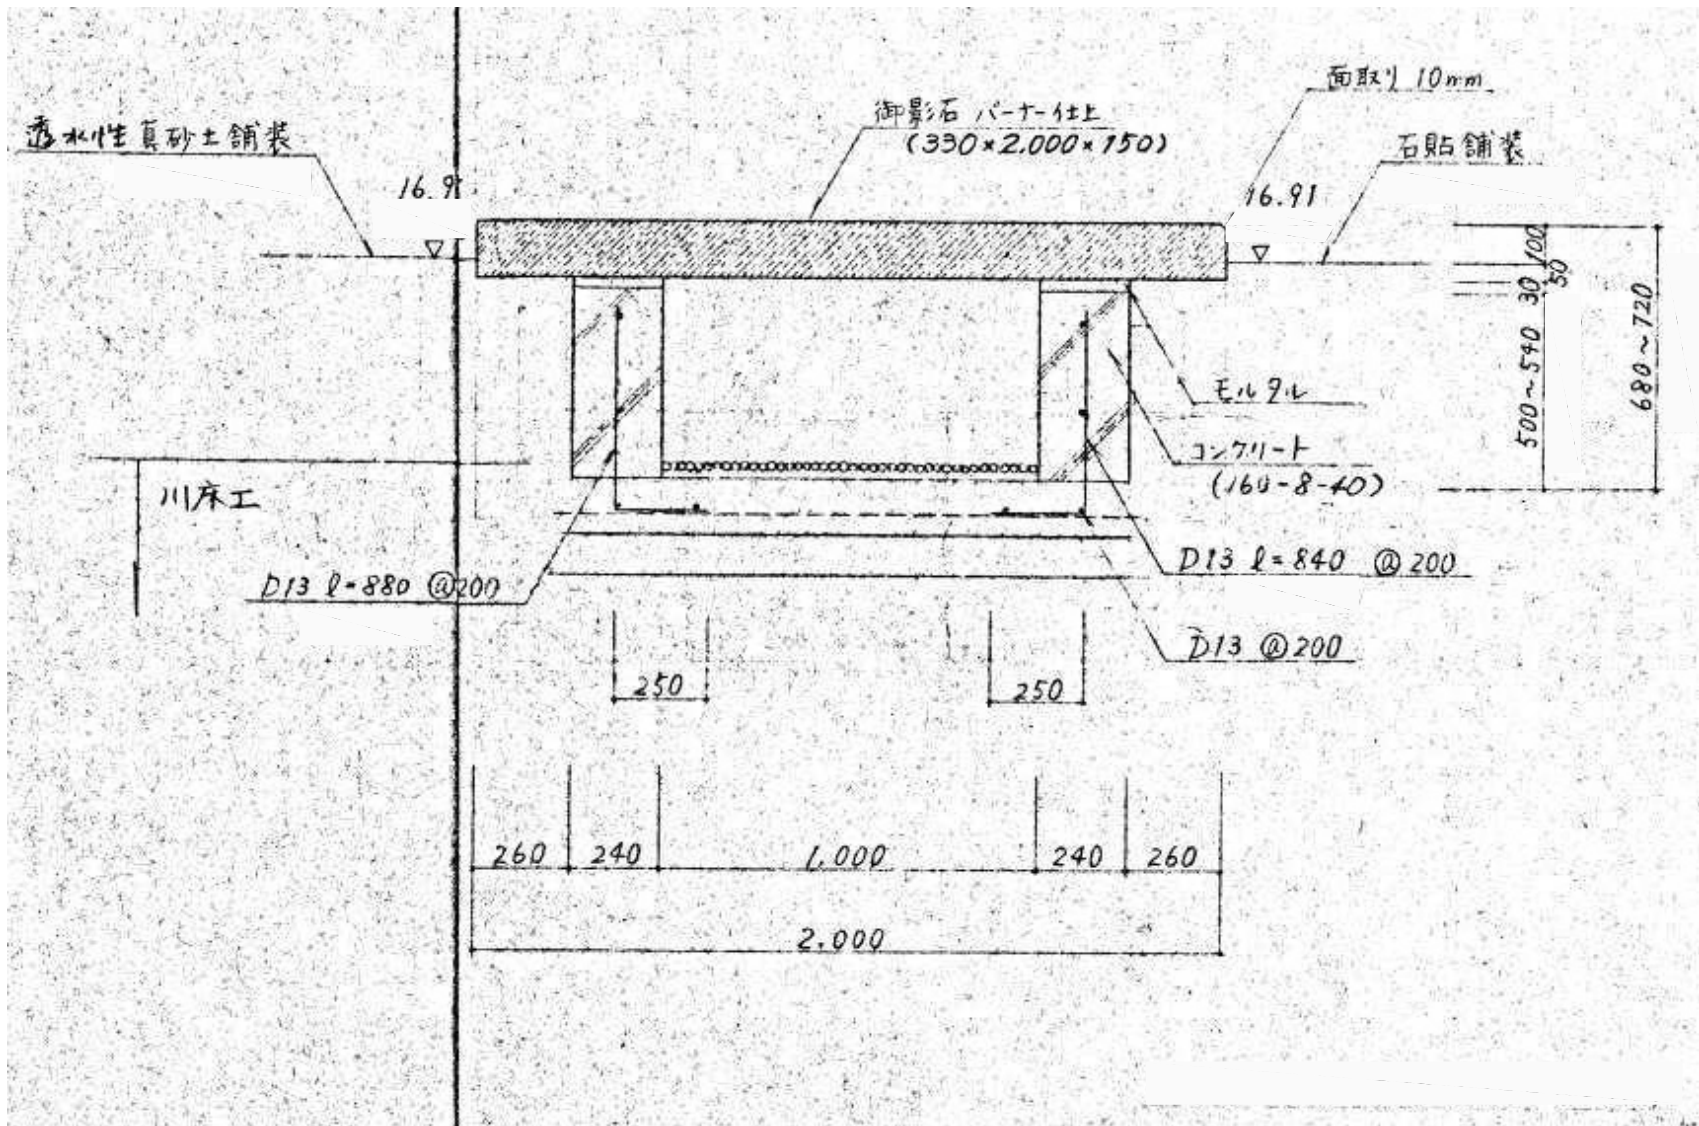

護岸工 A		縮尺 1:20		池床および川床工		縮尺 1:10									
															
洲浜工		縮尺 1:20		石橋工 A		縮尺 1:20									
															
訂正日付		<div><div>株式会社 浦野設計 関西支社</div><div>URANO ARCHITECTS & ENGINEERS</div><div>一級建築士事務所 大阪府知事登録 (二) 第21540号</div></div>		管理技術者		担当者		担当者		設計番号		工事名称		図面種別	
				一級建築士		一級建築士				P2009K		(仮称) 福知山鉄道館ポッポランド新築工事に伴う建設予定地公園施設解体工事		K A	
				第232516号		第372162号				日付		図面名称		図面番号	
				梅本 康史		宮脇 昭						外構撤去詳細図 (1)		06	
												縮尺		図示	

カルバート工	縮尺 1:20	堰工①	縮尺 1:10	カルバート袖石工	縮尺 1:20							
木レンガ舗装工	縮尺 1:10	石張舗装工	縮尺 1:10	自然石舗装工	縮尺 1:10							
訂正日付		<div> 株式会社 浦野設計 関西支社</div> <div>URANO ARCHITECTS & ENGINEERS</div> <div>一級建築士事務所 大阪府知事登録 (二) 第21540号</div>		管理技術者		担当者		担当者		設計番号	工事名称	図面種別
		一級建築士		第232516号		一級建築士		第372162号		P2009K	(仮称) 福知山鉄道館ポッポランド新築工事に伴う建設予定地公園施設解体工事	K A
		梅本 康史				宮脇 昭				日付	図面名称	図面番号
											外構撤去詳細図 (2)	07
										縮尺	図示	

<div>豆砂利舗装工</div> <div>縮尺 1:10</div>	<div>擬木柵</div> <div>縮尺 1:20</div>	<div>縁石工B</div> <div>縮尺 1:10</div>
<div>車止め</div> <div>縮尺 1:20</div>	<div>頭柱型照明灯基礎</div> <div>縮尺 1:20</div>	<div>ライトアップ用投光器基礎</div> <div>縮尺 1:20</div>
<div>訂正日付</div>	<div>株式会社 浦野設計 関西支社</div> <div>URANO ARCHITECTS & ENGINEERS</div> <div>一級建築士事務所 大阪府知事登録 (二) 第21540号</div>	<div>管理技術者</div> <div>一級建築士 第232516号 梅本 康史</div> <div>担当者</div> <div>一級建築士 第372162号 宮脇 昭</div> <div>担当者</div> <div>設計番号 P2009K</div> <div>工事名称 (仮称) 福知山鉄道館ポッポランド新築工事に伴う建設予定地公園施設解体工事</div> <div>図面名称 外構撤去詳細図 (3)</div> <div>縮尺 図示</div> <div>図面種類 K A</div> <div>図面番号 08</div>