




A部詳細図 S=1:20

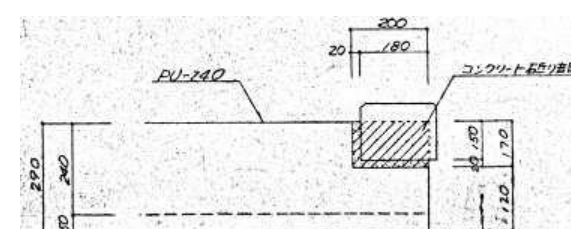


B部詳細図 S=1:20

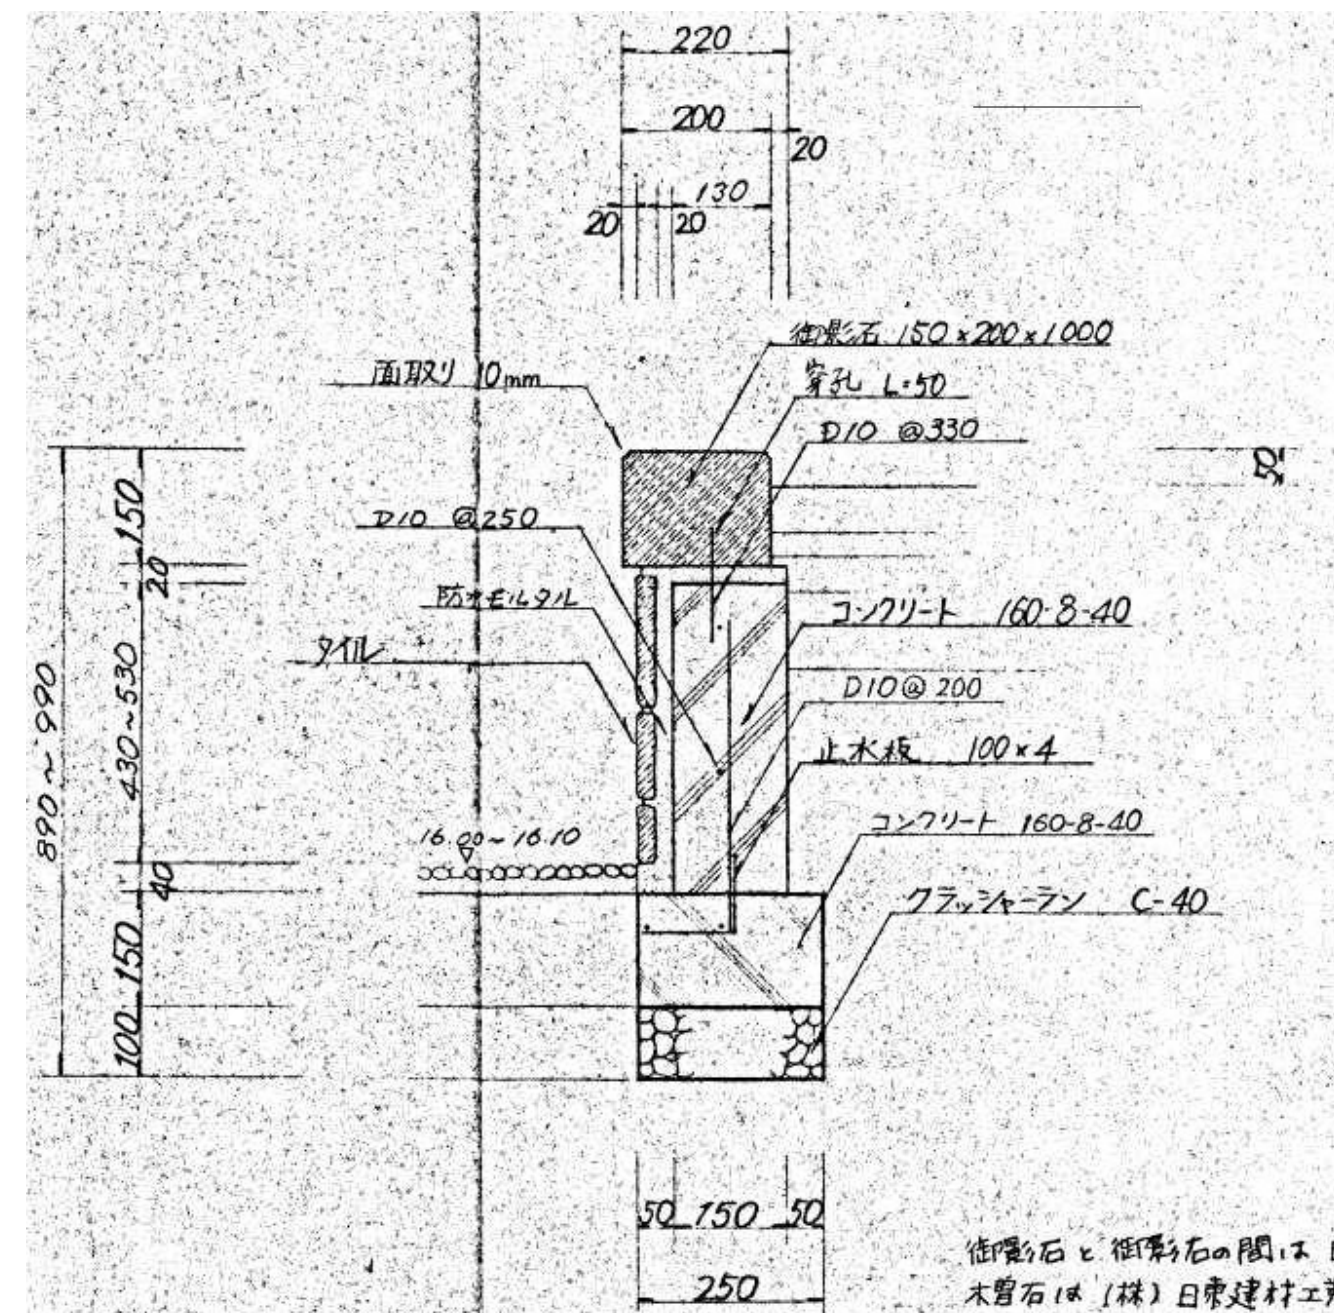


擬石平板鋪裝工

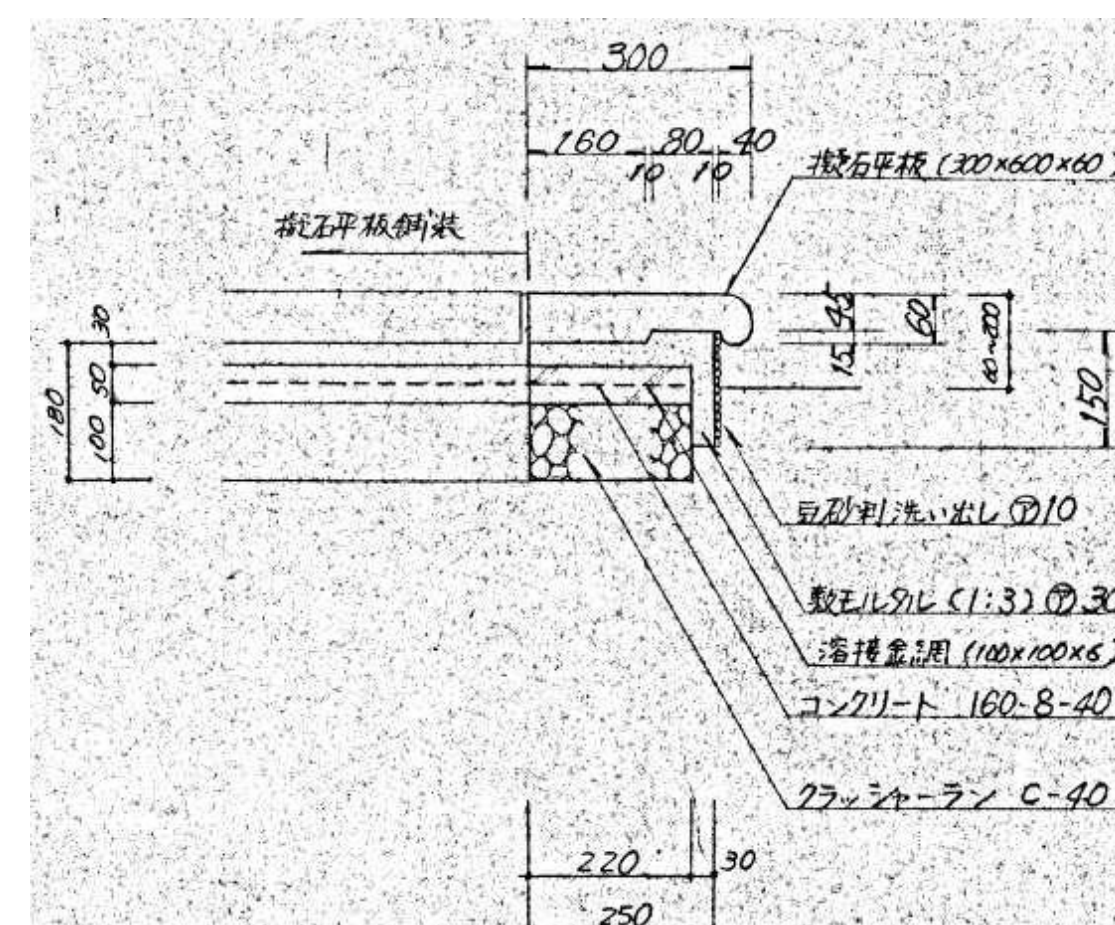


訂正日付	<div>株式会社 浦野設計 関西支社</div> <div>URANO ARCHITECTS & ENGINEERS</div> <div>一級建築士事務所 大阪府知事登録 (二) 第21540号</div>	管理技術者		担当者		担当者		設計番号	工事名称		図面種別
		一級建築士		一級建築士			P2009K	(仮称) 福知山鉄道館ポッポランド新築工事に伴う建設予定地公園施設解体工事		K A	
		第232516号		第372162号			日付	図面名称		縮尺	図面番号
		梅本 康史		宮脇 昭			外構撤去詳細図 (6)		図示	11	

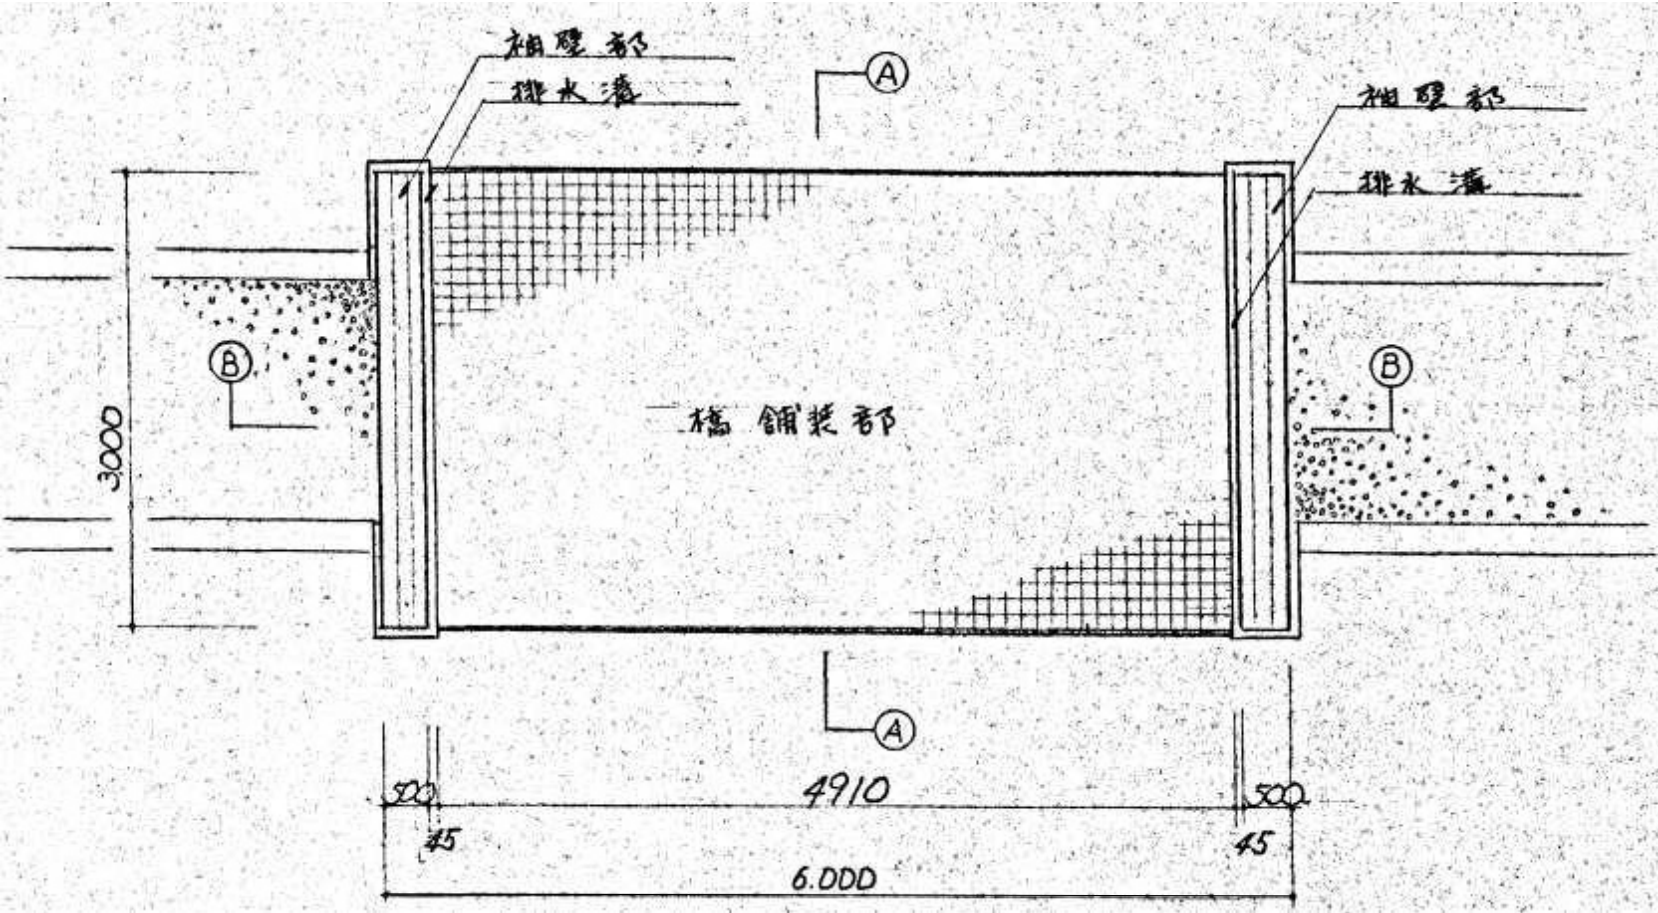


平面詳細図 S=1:50

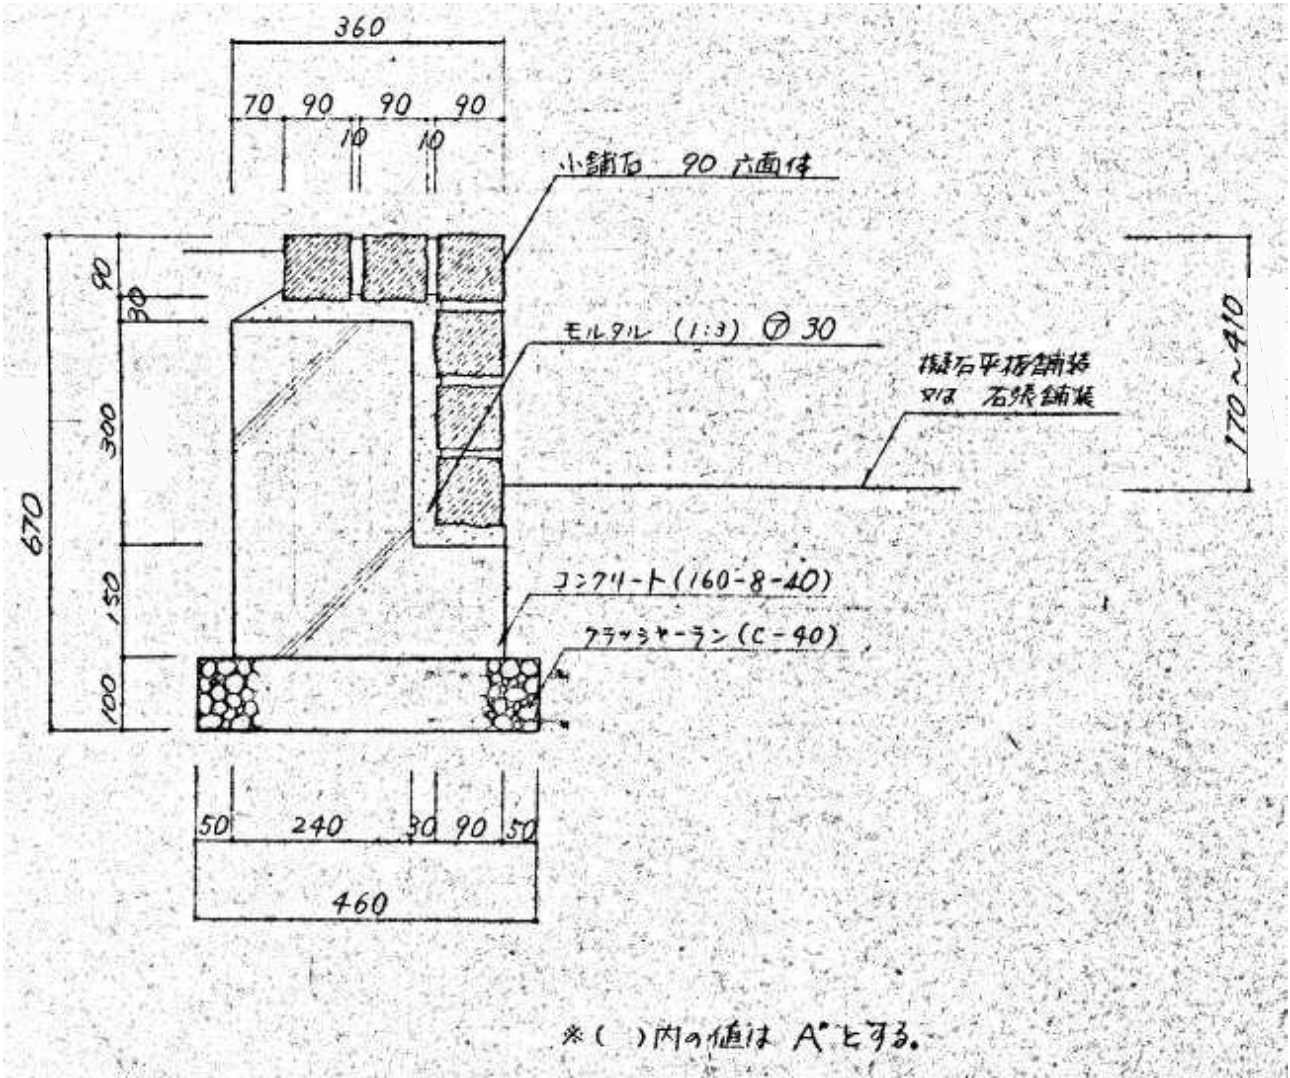

※()内の値は Aとする。

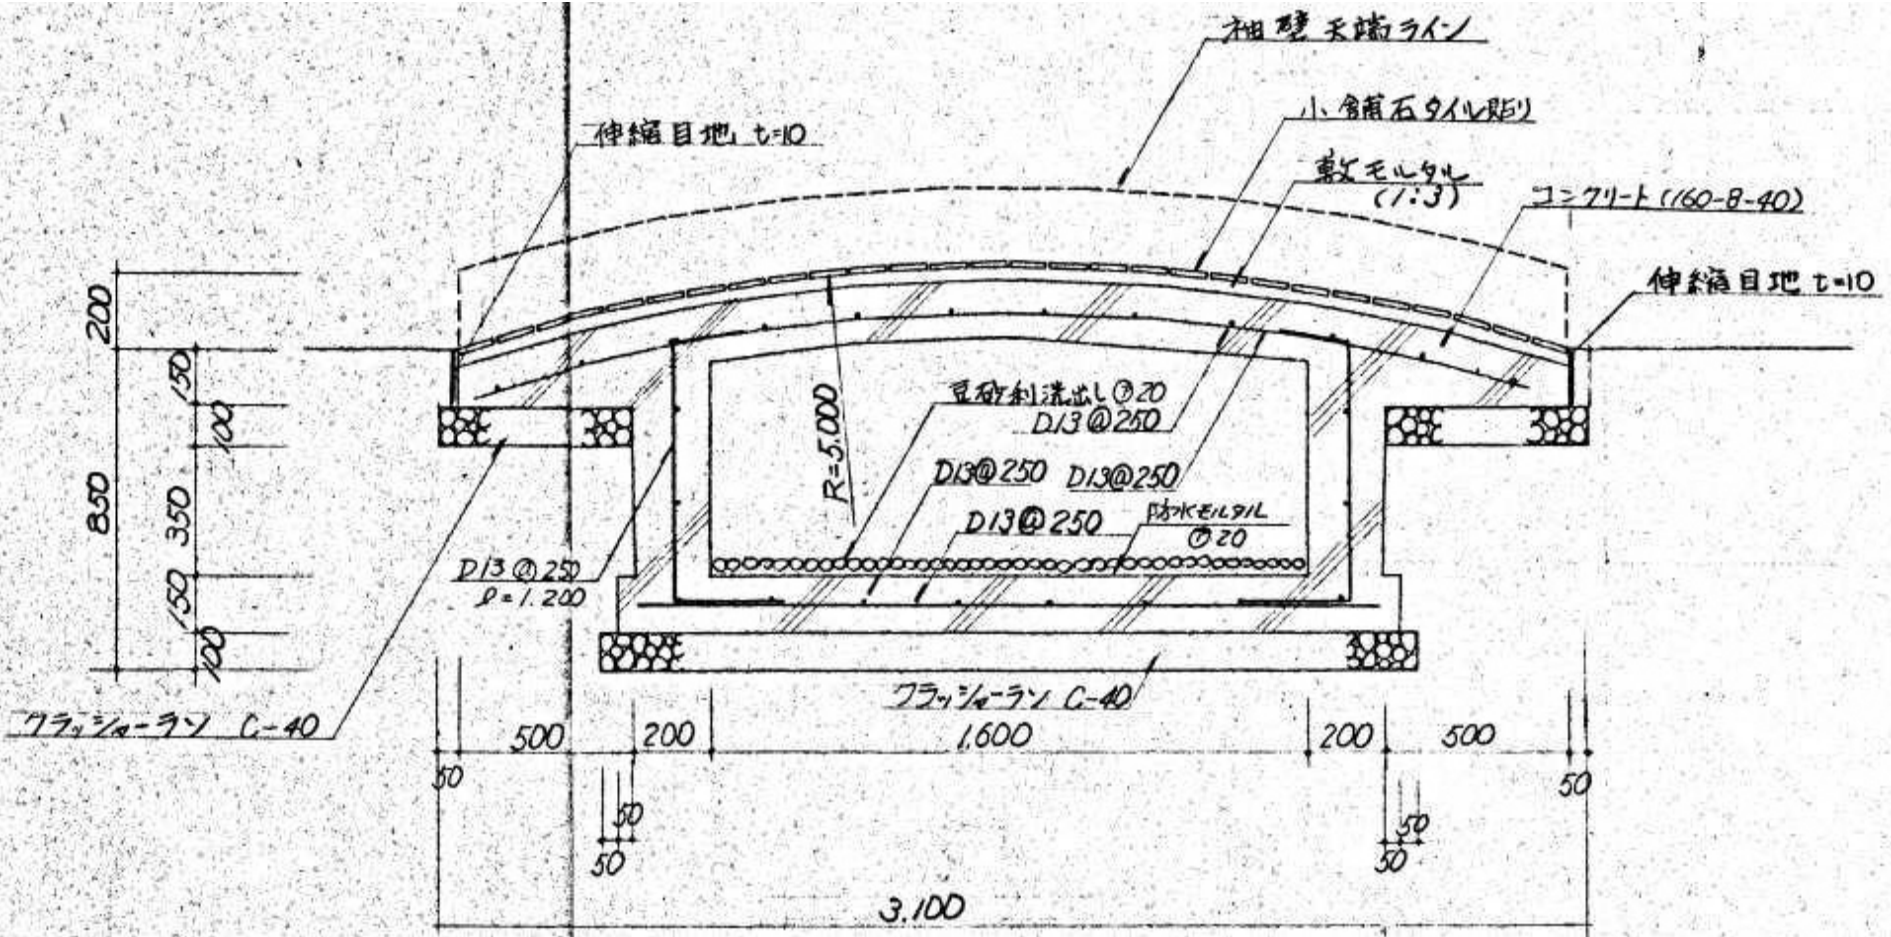

A-A断面図 S=1:20

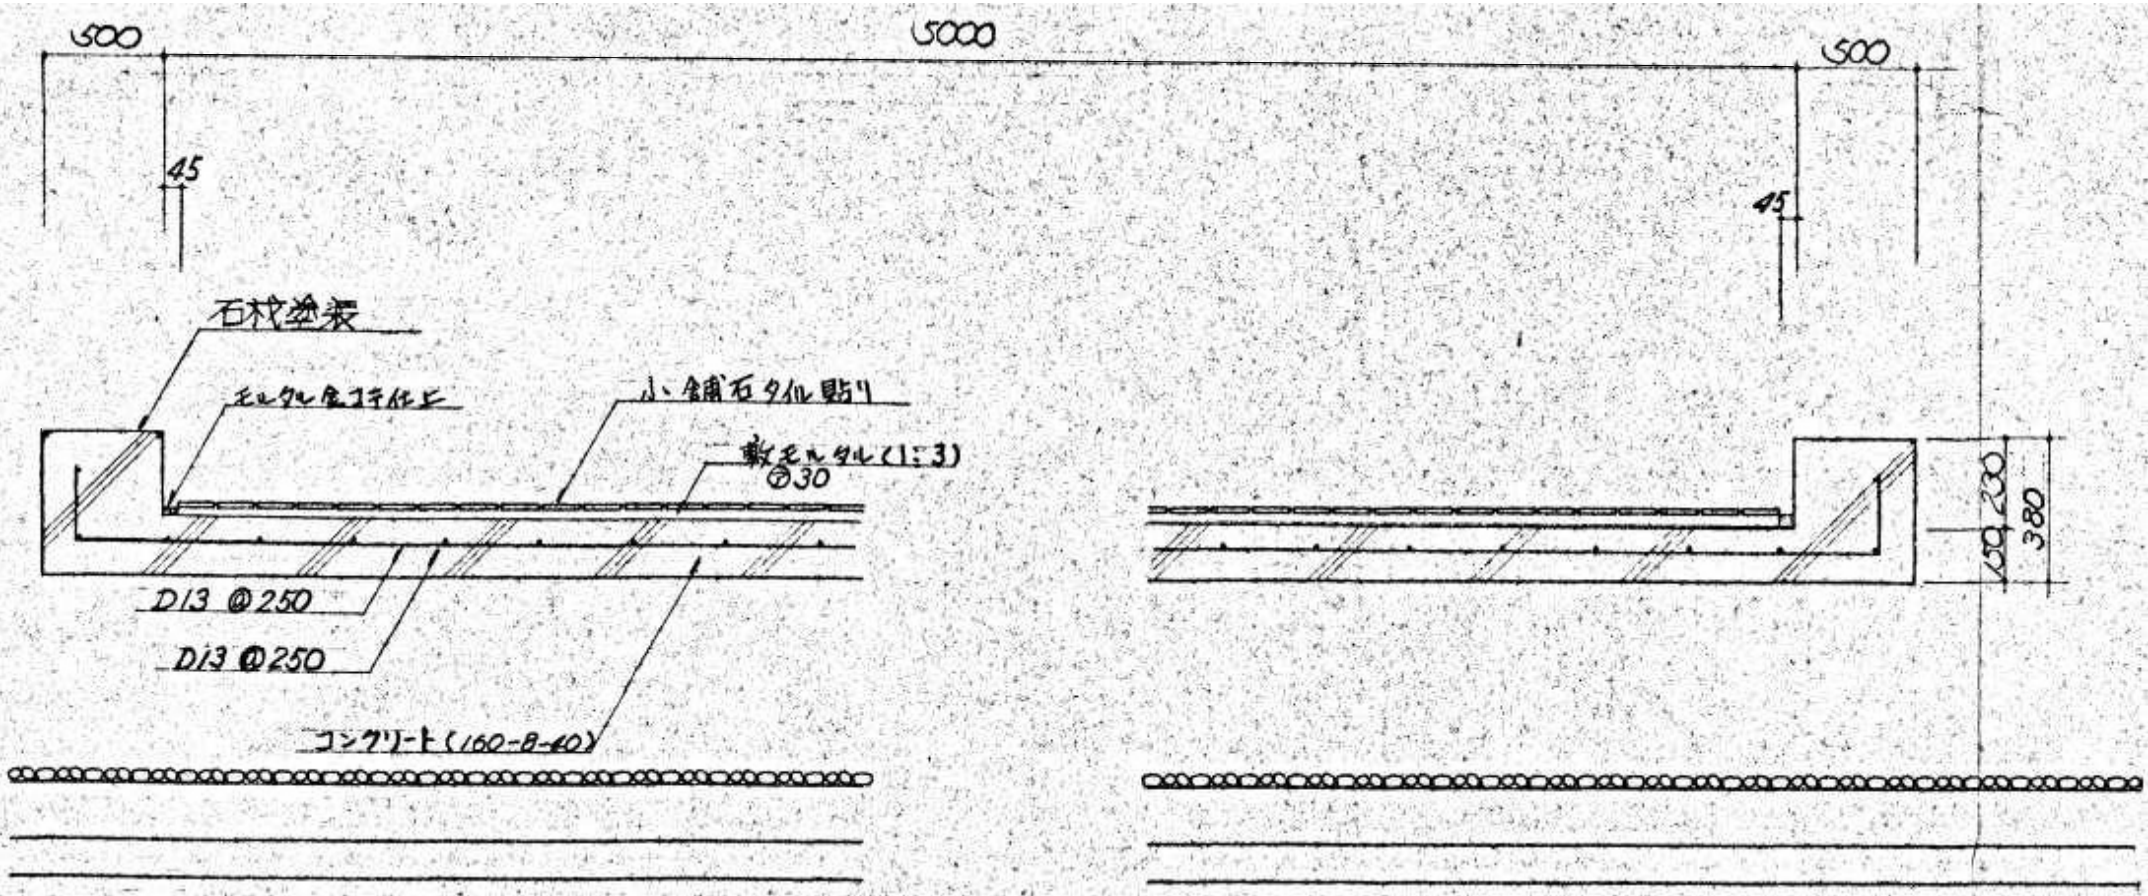

B-B断面図 S=1:20

訂正日付



株式会社 浦野設計 関西支社

URANO ARCHITECTS & ENGINEERS

一級建築士事務所 大阪府知事登録 (二) 第21540号

管理技術者	担当者	担当者
一級建築士	一級建築士	
第232516号	第372162号	
梅本 康史	宮脇 昭	

設計番号	工事名称	図面種別
P2009K	(仮称) 福知山鉄道館ポッポランド新築工事に伴う建設予定地公園施設解体工事	K A
日付	図面名称	図面番号
	外構撤去詳細図 (7)	12