


●キャプション

G-21 40枚

訂正日付	A4	管理技術者	担当者	担当者	設計番号	工事名称		図面種別
	O 株式会社 浦野設計 関西支社	一級建築士	一級建築士		P2009K	(仮称)福知山鉄道館ポッポラン	ド新築工事	_ A
	l <u> </u>	第232516号	第372162号		D.H	図面名称	経見	図面番号
	UKANO AKOHITEOTO & ENGINEERS				HIN		MEYC	
	一級建築士事務所 大阪府知事登録(二)第21540号	梅本 康史	宮脇 昭			グラフィックプロット図	1/200	グ-01

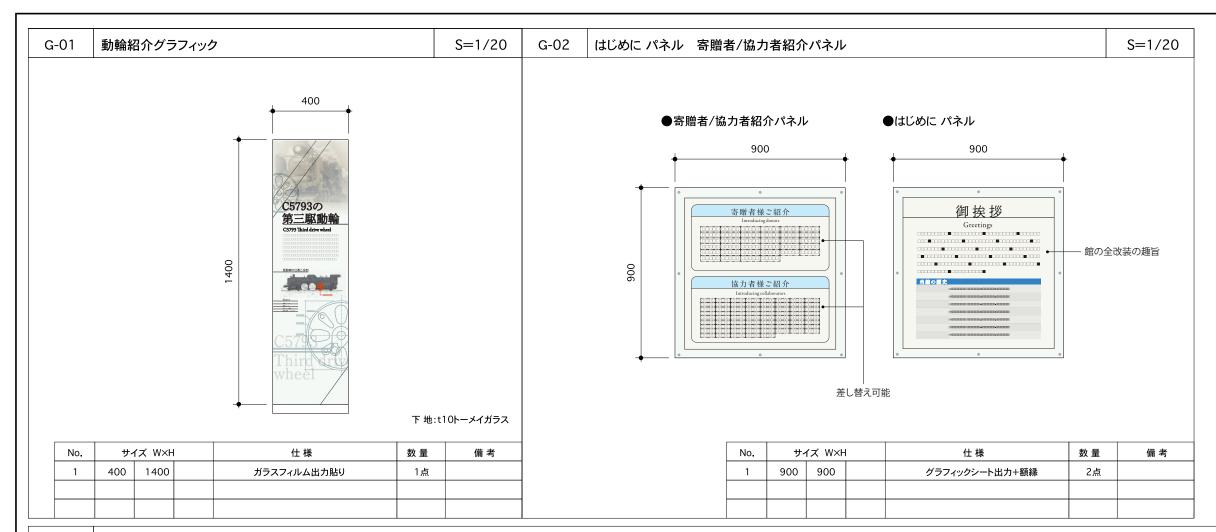

G-03 鉄道のまち福知山 紹介グラフィック1 S=1/50




※全てのグラフィック制作にあたっては、 同等イメージのグラフィック版下データ を制作し、出力〜施工を行うものとする。 表現内容については監督員と綿密な打合 せ調整を行うこととする。

	No.	サイズ W×H			仕 様	数量	備考
	1	12350	2500		グラフィッククロス出力貼り	1点	
Ī							

下 地:PBt9.5+t12.5(仮設定)壁面(建築工事)

訂正日付	24	管理技術者	担当者	担当者	設計番号	工事名称			図面種別
	ひ 株式会社 浦野設計 関西支社	一級建築士	一級建築士		P2009K		(仮称)福知山鉄道館ポッポラン	ド新築工事	Α
	URANO ARCHITECTS & ENGINEERS	第232516 号	第372162 号		日付	図面名称		縮尺	図面番号
	一級建築士事務所 大阪府知事登録(二)第21540号	梅本 康史	宮脇 昭				グラフィック図	1/20 1/50	グ-02

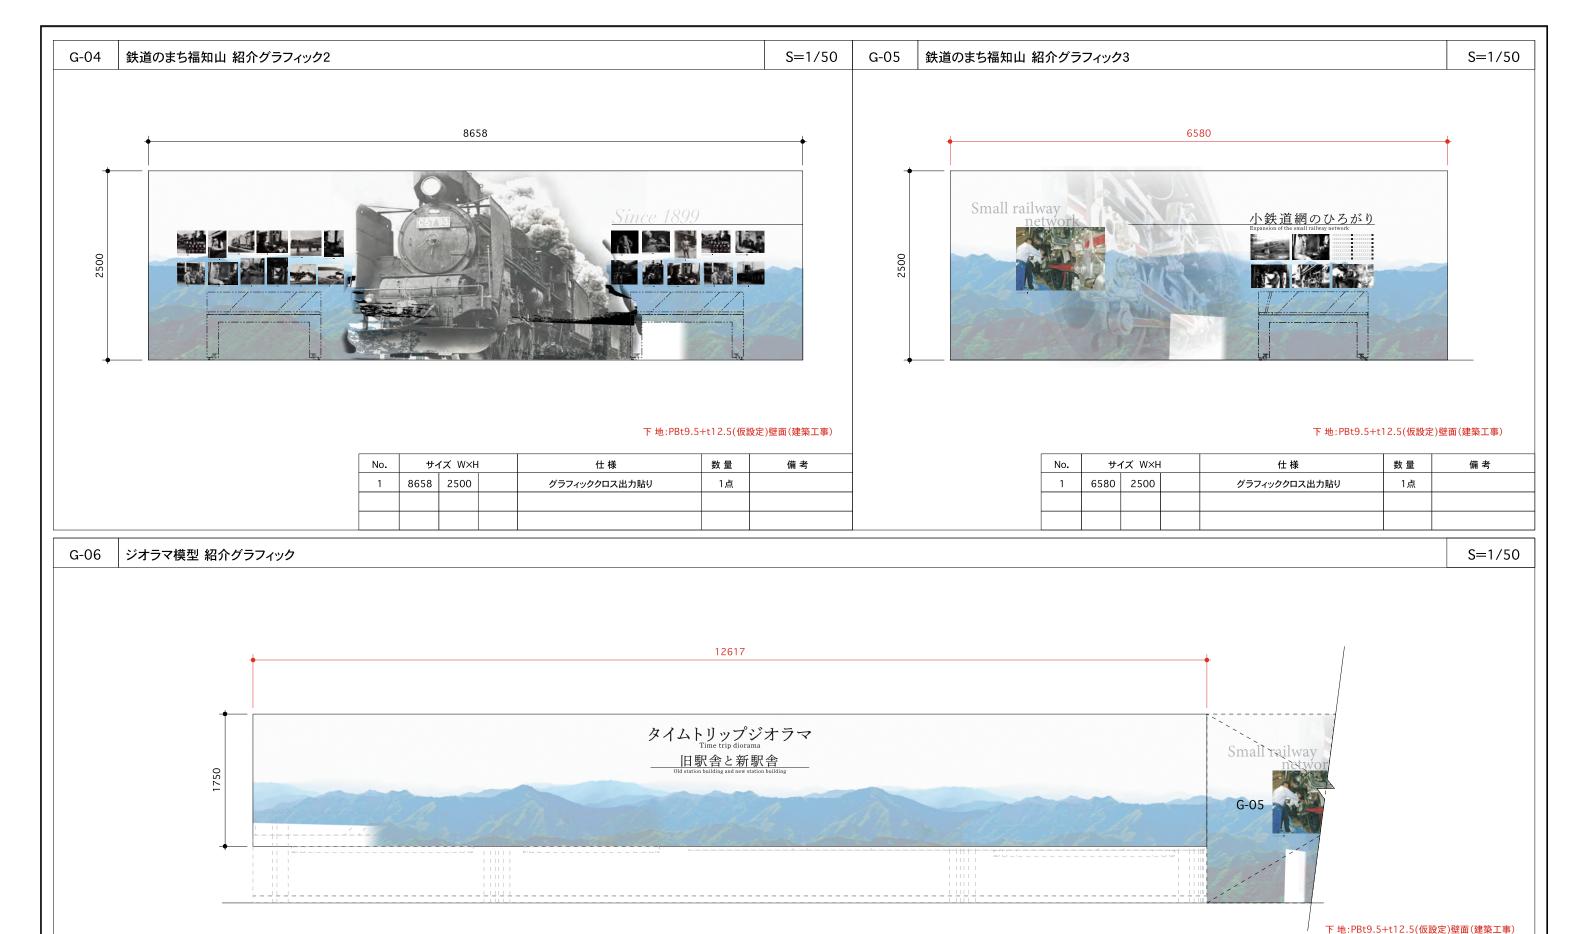



NO.	ן ייי	1 A WXH	1工 惊		佣考
1	12617	1750	グラフィッククロス出力貼り	1点	

訂正日付	A4 .	管理技術者	担当者	担当者	設計番号	工事名称	_		図面種別
	O 株式会社 浦野設計 関西支社	一級建築士	一級建築士		P2009K		(仮称)福知山鉄道館ポッポランド	新築工事	Α
		第232516 号	第372162 号		日付	図面名称		縮尺	図面番号
	一級建築士事務所 大阪府知事登録(二)第21540号	梅本 康史	宮脇 昭				グラフィック図	1/50	グ-03

※全てのグラフィック制作にあたっては、 同等イメージのグラフィック版下データ を制作し、出力〜施工を行うものとする。 表現内容については監督員と綿密な打合

せ調整を行うこととする。

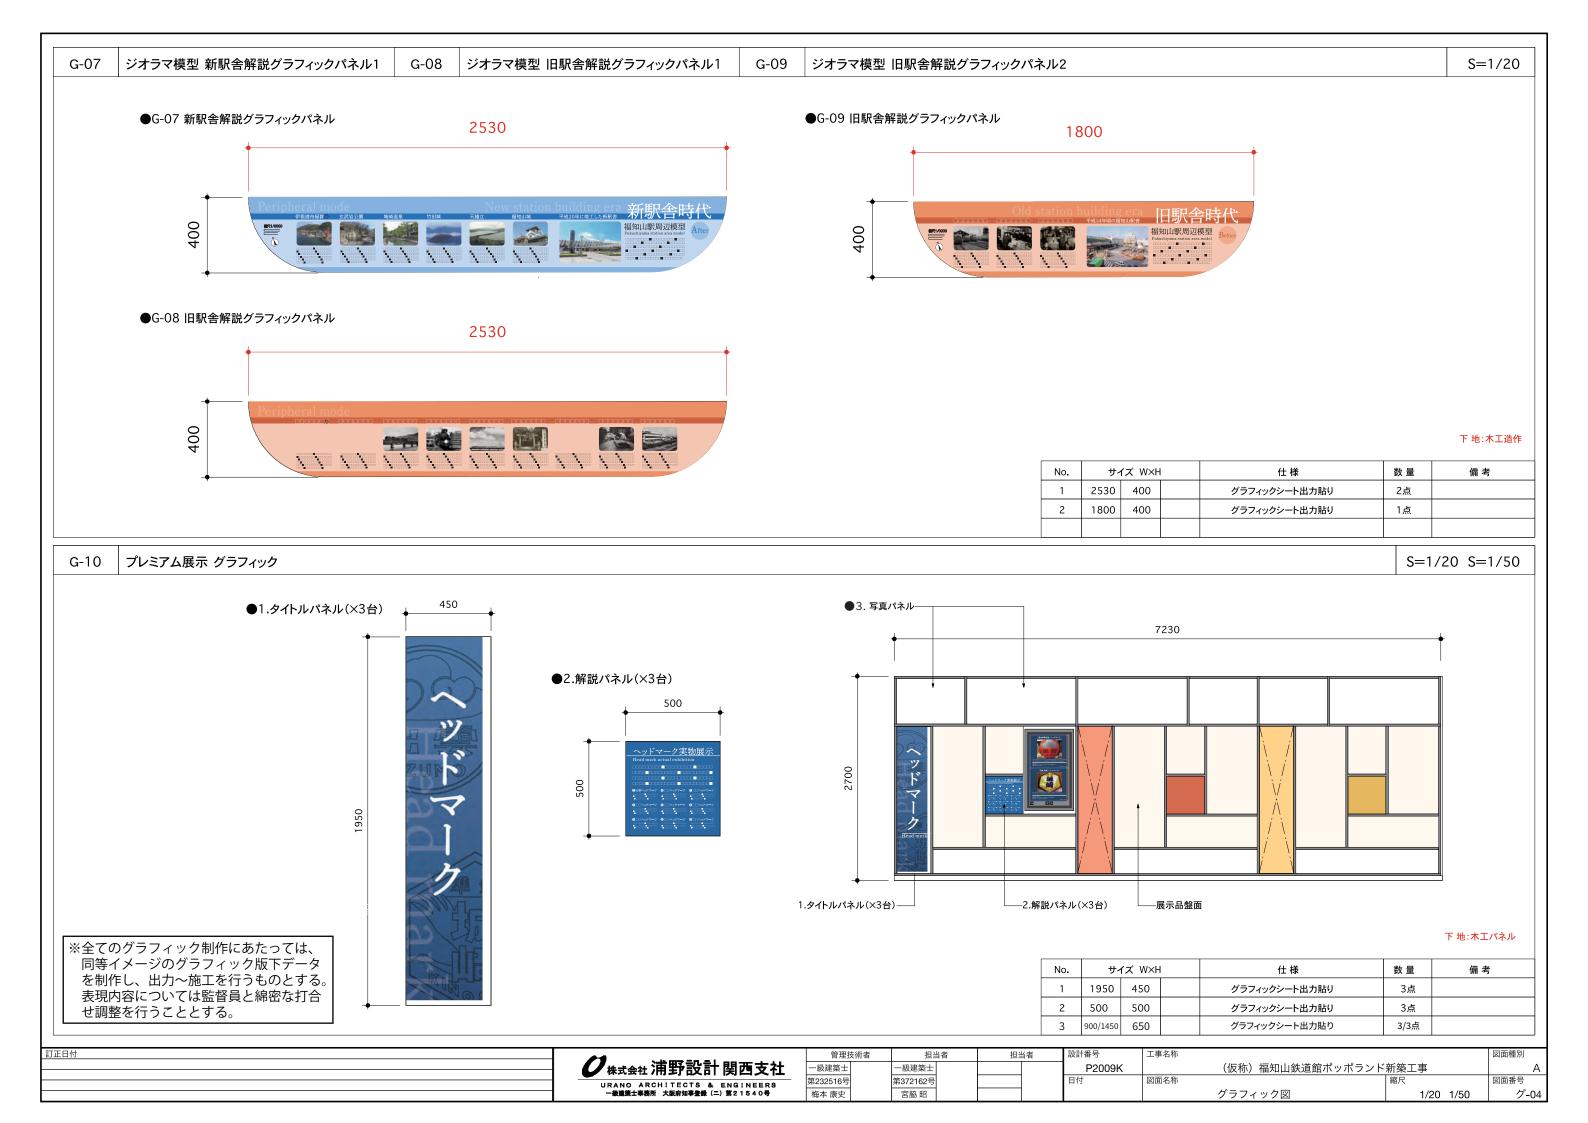


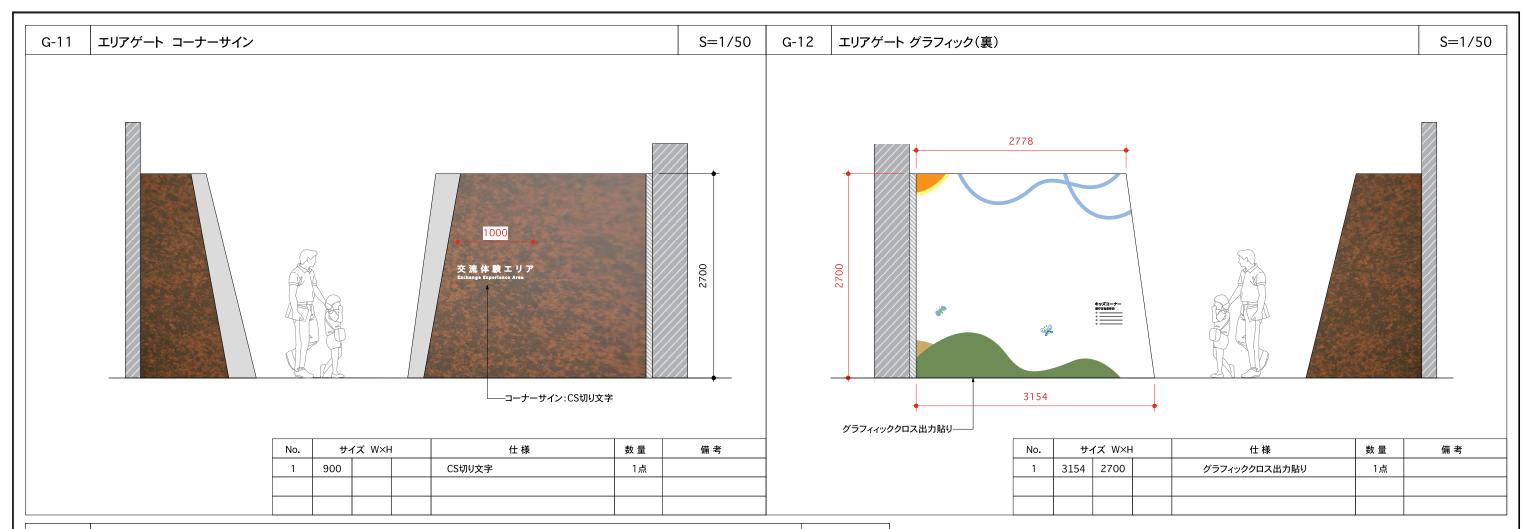






※全てのグラフィック制作にあたっては、 同等イメージのグラフィック版下データ を制作し、出力~施工を行うものとする。 表現内容については監督員と綿密な打合 せ調整を行うこととする。

訂正日付	4	管理技術者	担当者	担当者	設計番号	工事名称			図面種別
	<i>O</i> 株式会社 浦野設計 関西支社	一級建築士	一級建築士		P2009K		(仮称) 福知山鉄道館ポッポラン	ド新築工事	A
	URANO ARCHITECTS & ENGINEERS	第232516号	第372162号		日付	図面名称		縮尺	図面番号
	一級建築士事務所 大阪府知事登録(二)第21540号	梅本 康史	宮脇 昭				グラフィック図	1/20 1/50	グ-05

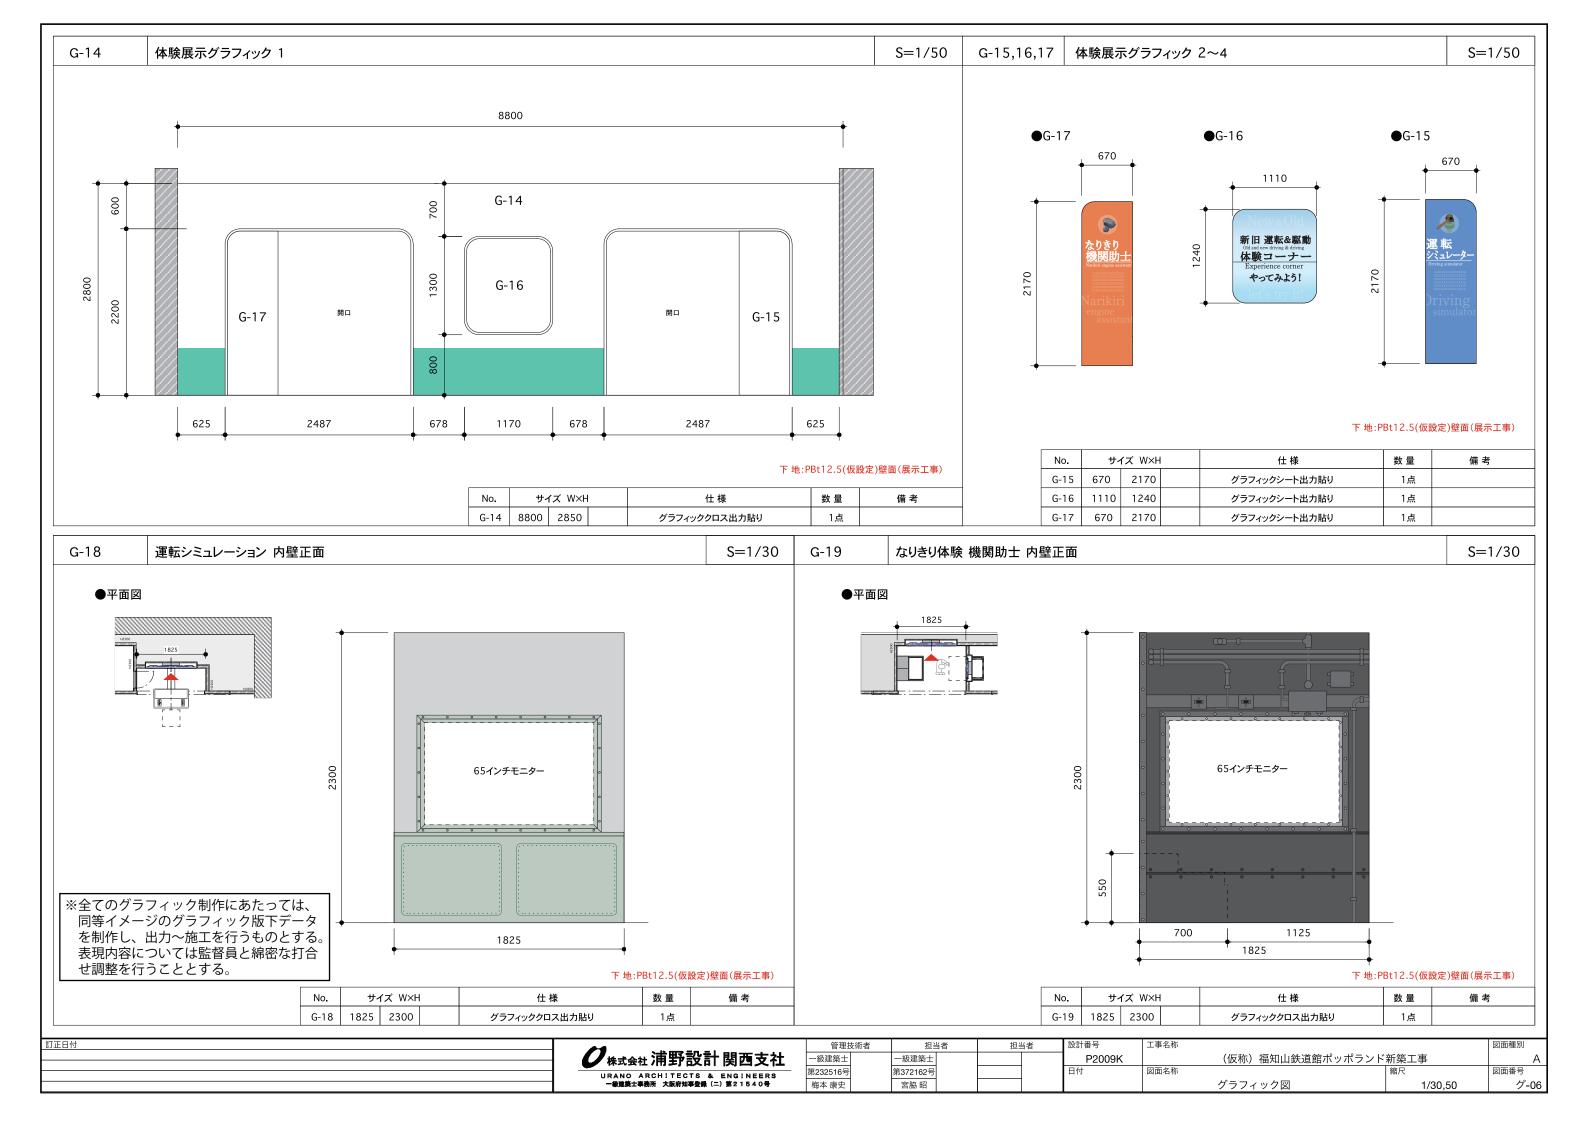

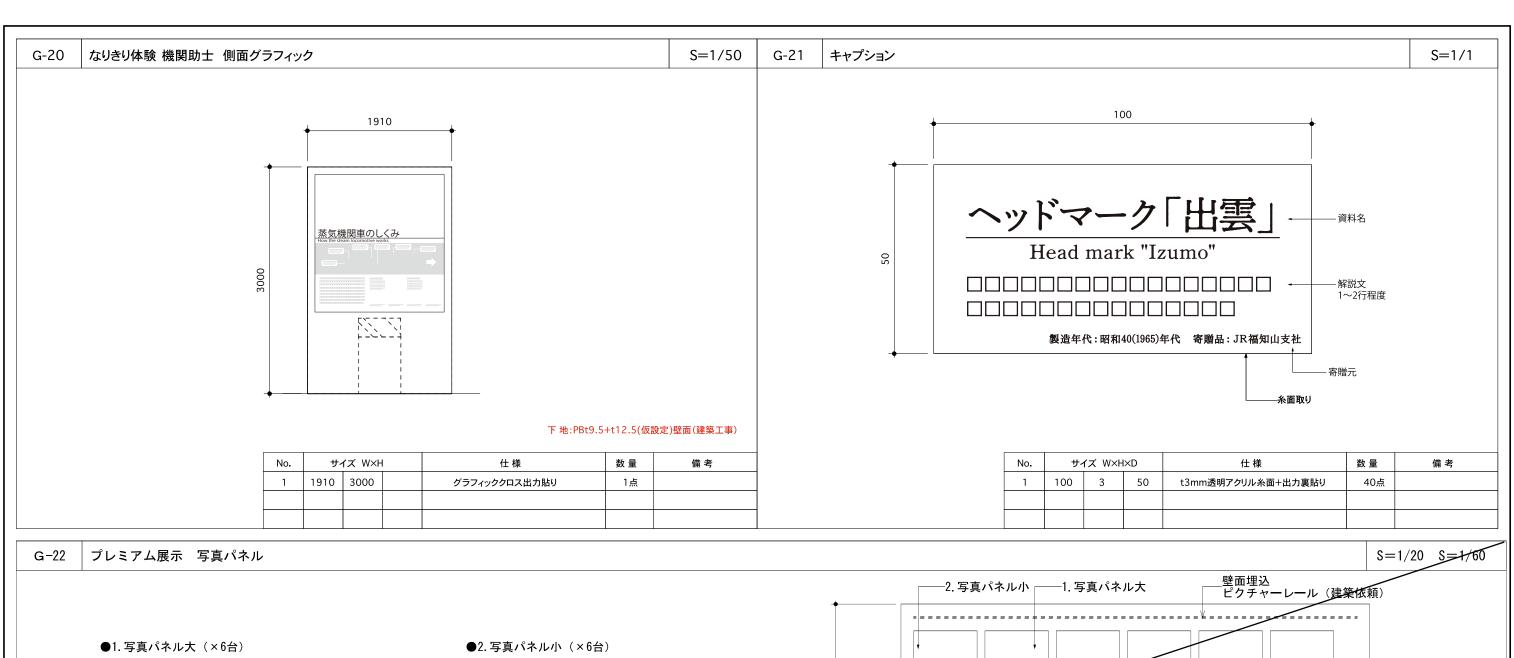

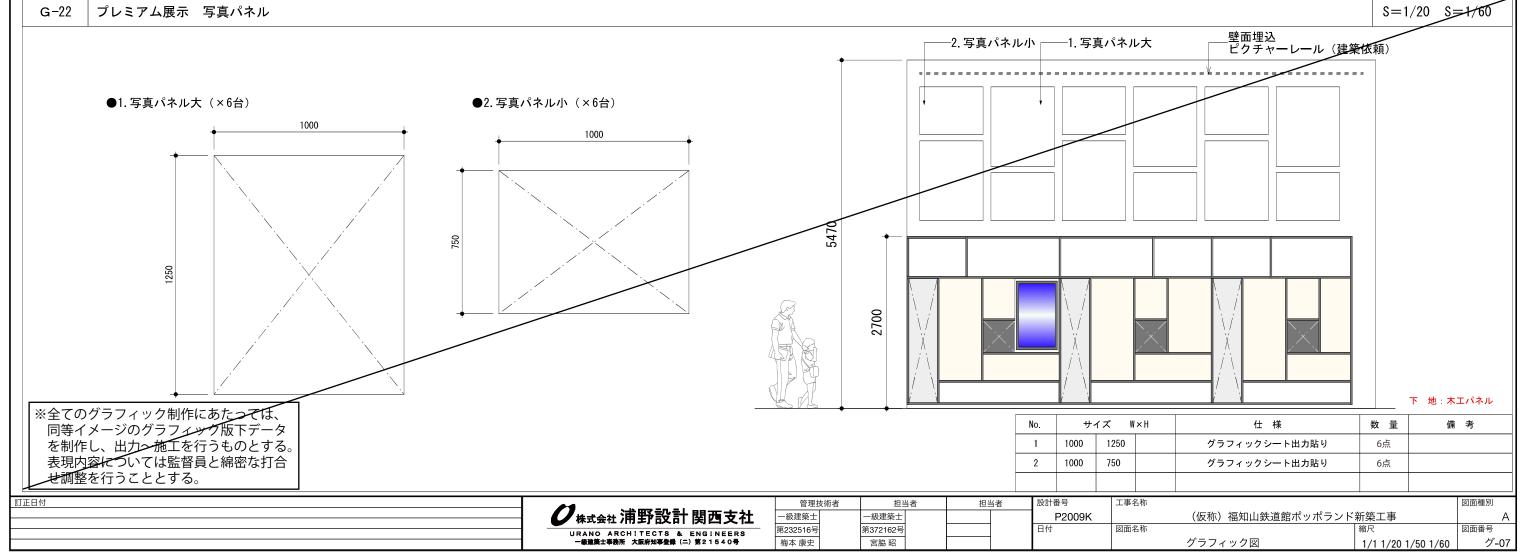

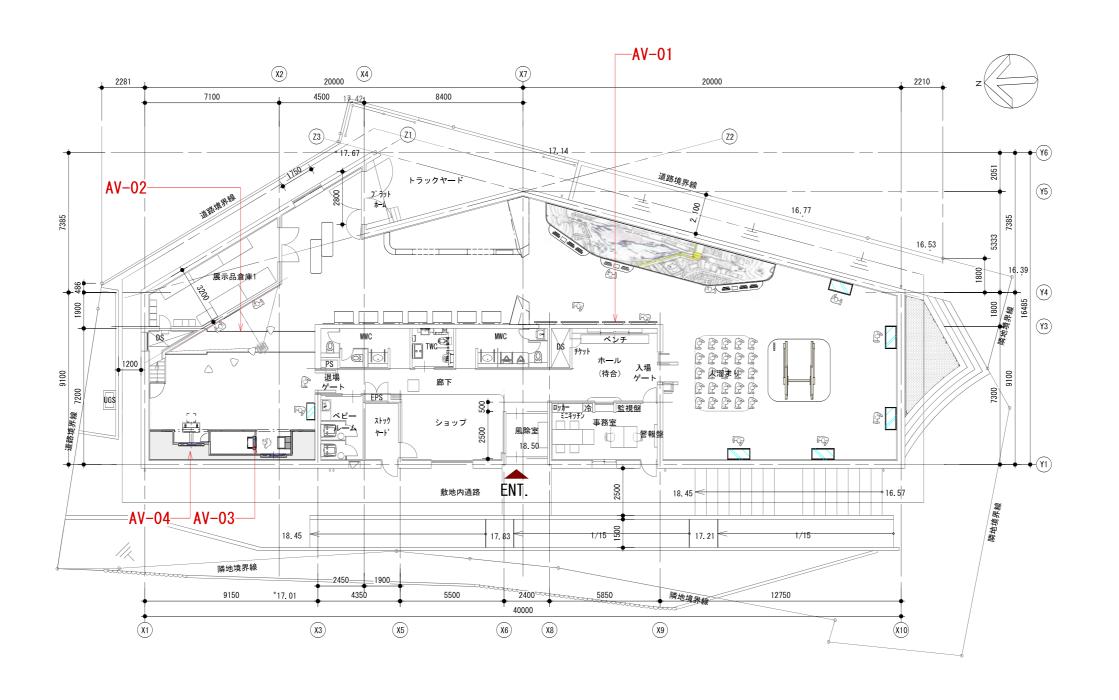

訂正日付	21	管理技術者	担当者	担当者	設計番号	工事名称		図面種別
	$oldsymbol{O}_{\mathtt{kd} \mathtt{dd}}$ 浦野設計関西支社	一級建築士	一級建築士		P2009K	(仮称) 福知山鉄道館ポッポラン	ド新築工事	A
	URANO ARCHITECTS & ENGINEERS	第232516号	第372162号		日付	図面名称	縮尺	図面番号
	一級建築士事務所 大阪府知事登録 (二) 第21540号	梅本 康史	宮脇 昭			映像プロット図	1/200	映-01