

表題部 (土地の表示)		調製	平成12年5月24日	不動産番号	1305000257958
地図番号	福G4・55-3	筆界特定	[余白]		
所在	福知山市字長田小字嶋池ノ下			[余白]	
①地番	②地目	③地積	町反積	原因及びその日付〔登記の日付〕	
2534番	田	④	212	[余白]	
[余白]	[余白]		288	③2536番を合筆 国土調査による成果 〔昭和45年1月5日〕	
[余白]	[余白]	[余白]		昭和63年法務省令第37号附則第2条第2項 の規定により移記 平成12年5月24日	
[余白]	[余白]		1034	③2535番3を合筆 〔令和4年9月26日〕	
2534番1	[余白]		941	①③2534番1、2534番2に分筆 〔令和4年10月21日〕	
[余白]	原野	[余白]		②平成年月日不詳地目変更 〔令和4年11月2日〕	

権利部 (甲区) (所有権に関する事項)			
順位番号	登記の目的	受付年月日・受付番号	権利者その他の事項
1	所有権移転	平成6年6月15日 第6140号	原因 平成6年6月13日買収 所有者 京都府福知山市字内記13番地の1 福知山地区土地開発公社 順位3番の登記を移記
付記1号	1番登記名義人名称変更	平成23年11月4日 第8100号	原因 平成18年1月1日名称変更 名称 福知山市土地開発公社
	[余白]	[余白]	昭和63年法務省令第37号附則第2条第2項 の規定により移記 平成12年5月24日
2	所有権移転	平成24年8月3日 第5663号	原因 平成24年7月31日代物弁済 所有者 京都府福知山市
3	合併による所有権登記	令和4年9月13日 第10083号	所有者 京都府福知山市



登記年月日：令和4年10月21日

地積測量図


地番 2534-1、2534-2

土地の所在 福知山市宇長田小学嶋池ノ下


陸標求積表

地番	測点	X	Y	辺長	測線
(イ)2534-1	RP1	-80508.331	-74550.526	8.96	-14.193L - RP1
	+14.193L	-80527.431	-74551.613	5.11	RP1 - 14.193L
	RP2	-80522.418	-74552.621	6.70	14.193L - RP2
	+7.600L	-80616.311	-74555.399	5.23	RP2 - 7.600L
	+13.500L	-80612.137	-74558.557	5.78	RP2 - 13.500L
	RP3	-80608.346	-74562.927	1.26	RP2 - RP3
	2696	-80607.678	-74563.997	4.54	RP3 - 2696
	2384	-80608.171	-74568.511	12.46	2696 - 2384
	2383	-80615.742	-74578.419	8.74	2384 - 2383
	2387	-80626.737	-74585.595	6.69	2383 - 2387
	2388	-80623.725	-74591.586	7.85	2387 - 2388
	RP2	-80628.300	-74597.966	23.76	2388 - RP2
	RP3	-80640.363	-74577.493	15.18	RP2 - RP3
	RP2	-80638.137	-74582.488	12.07	RP3 - RP2
価面積		1882.3184970 m ²		地積 941.15 m ²	
面積		941.1592485 m ²			

地番	公積	設計	算出	地積
(ロ)2534-2	1034.3745300	941.1592485	92.2152815	90.21 m ²

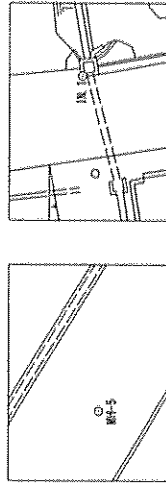

点名	標高	X	Y
RP1	全線既	-80536.024	-74545.133
RP2	活マンホール中心	-80535.215	-74576.139

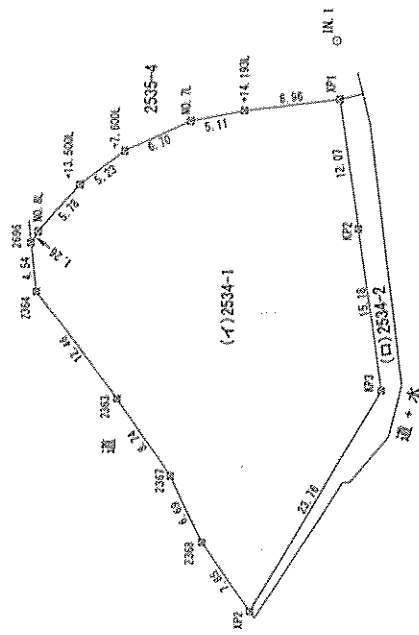

測量年月日：令和4年9月12日
任意図様張い

凡例	
田	コンクリート積
田	金属プレート
田	プラスチック積
田	金属板

委託者	福知山市長 大橋 一夫	縮尺	1/500
-----	-------------	----	-------

縮尺	1/
----	----

作成者	京都市中京区竹屋町通富小路東入魚屋町439番地 公益社団法人 京都公共福祉登記士地家屋調査士協会 京都府京都市大島町香田24番地の3梅原ビル3階 土地家屋調査士 南田 真一 (令和 4年 10月 4日作成)
-----	---