
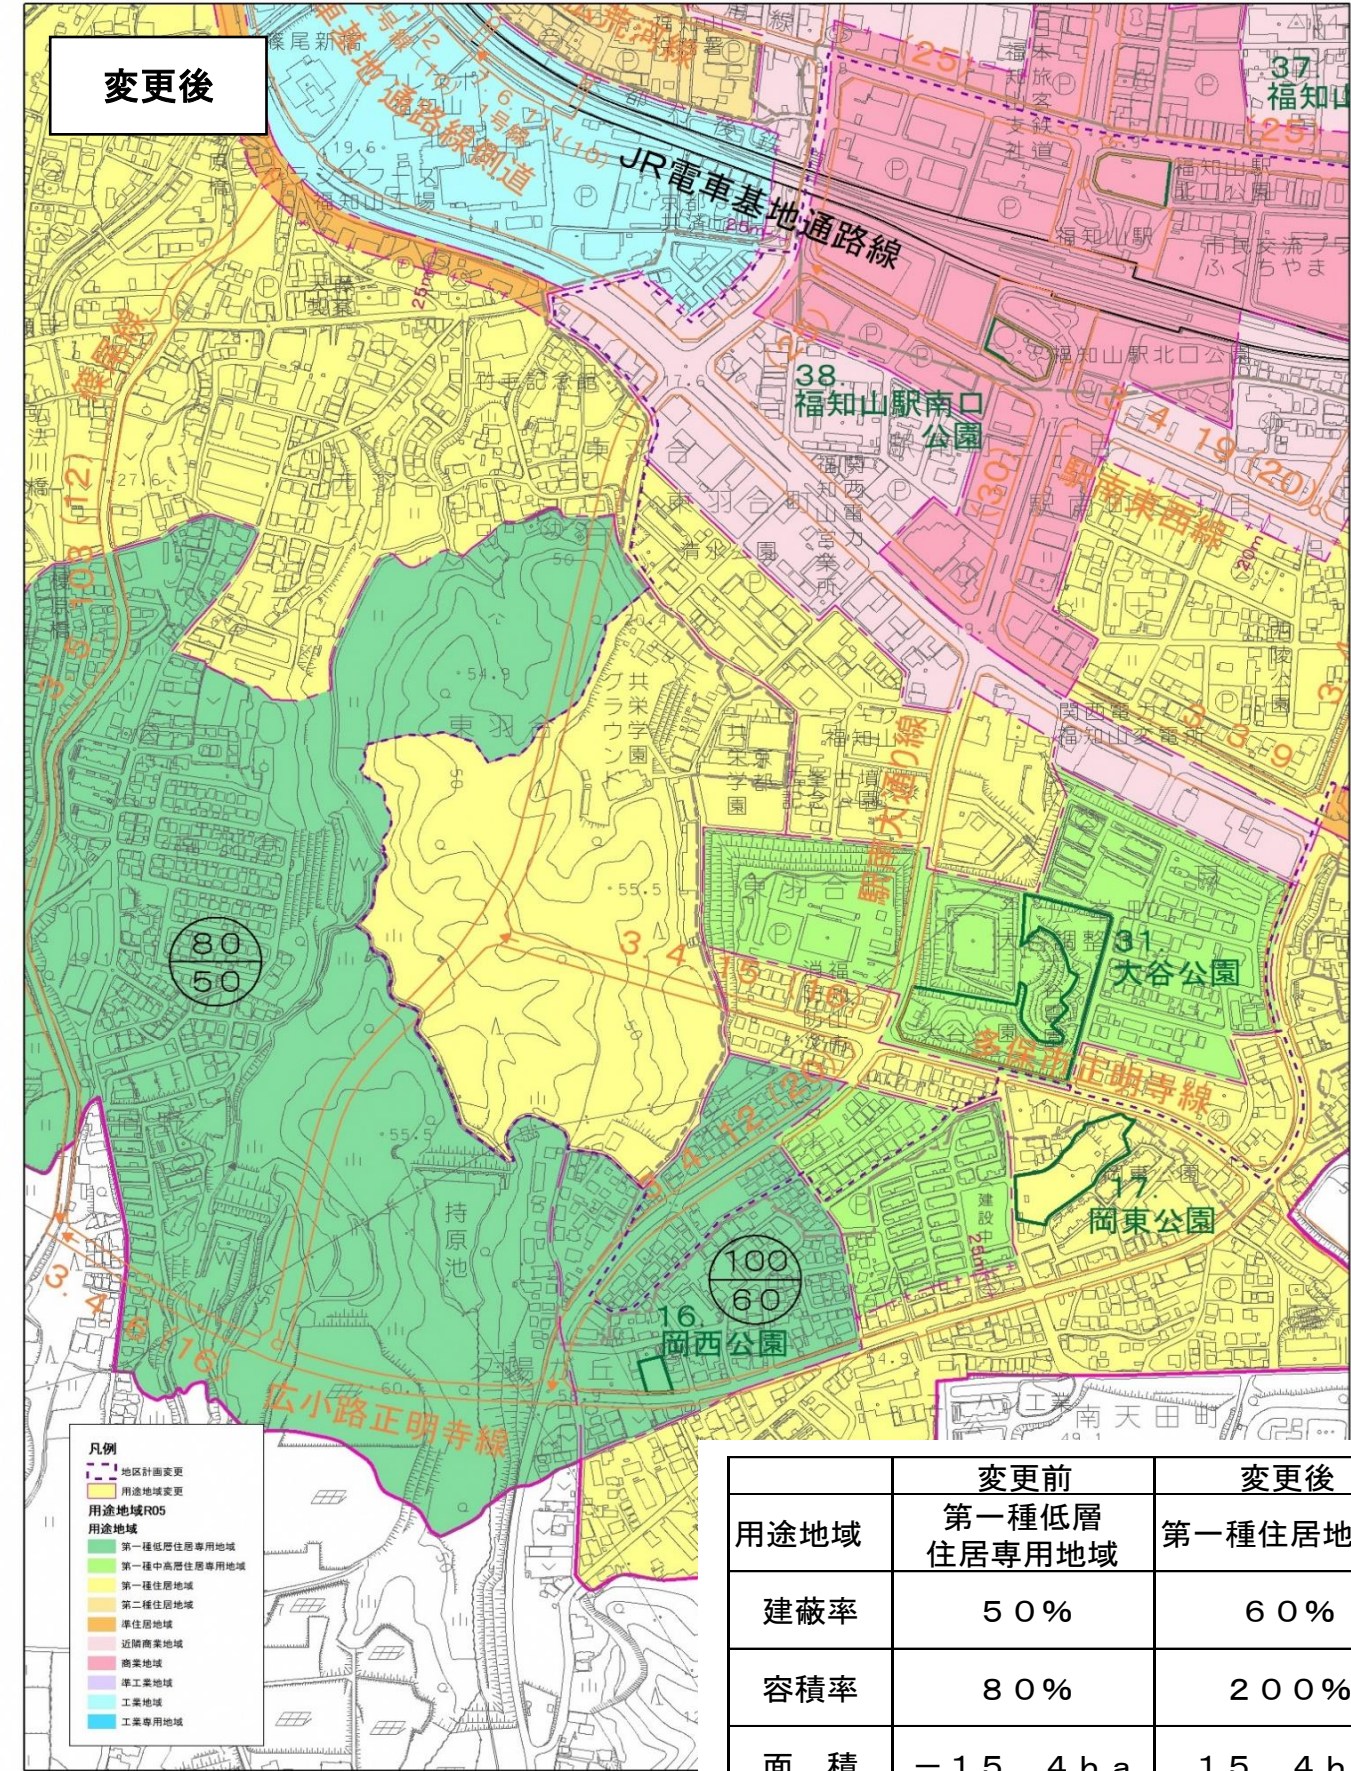


# 福知山都市計画用途地域の変更

# 新旧対照図

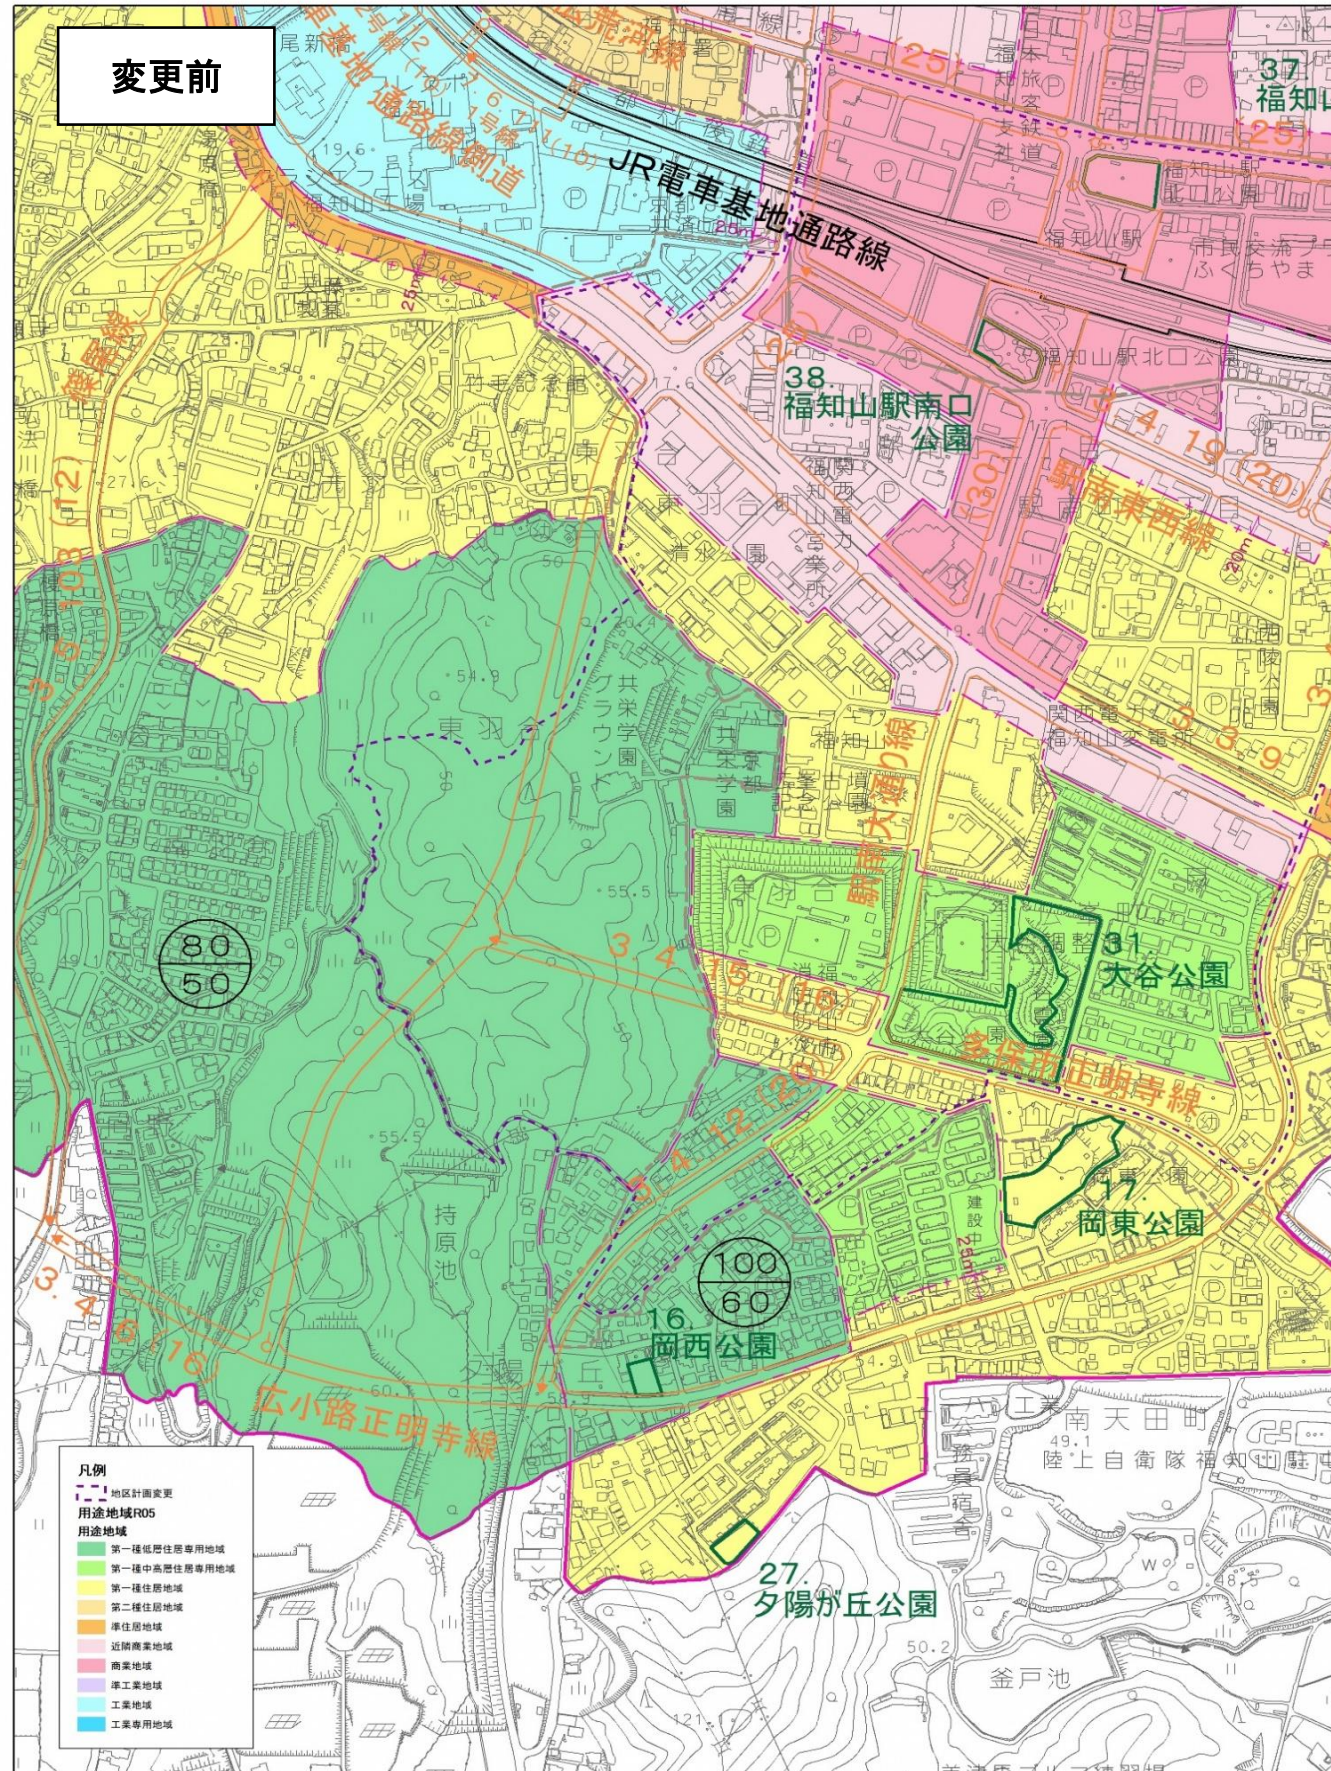

	変更前	変更後
用途地域	第一種低層住居専用地域	第一種住居地域
建蔽率	50%	60%
容積率	80%	200%
面積	-15.4ha	15.4ha