



全体平面図

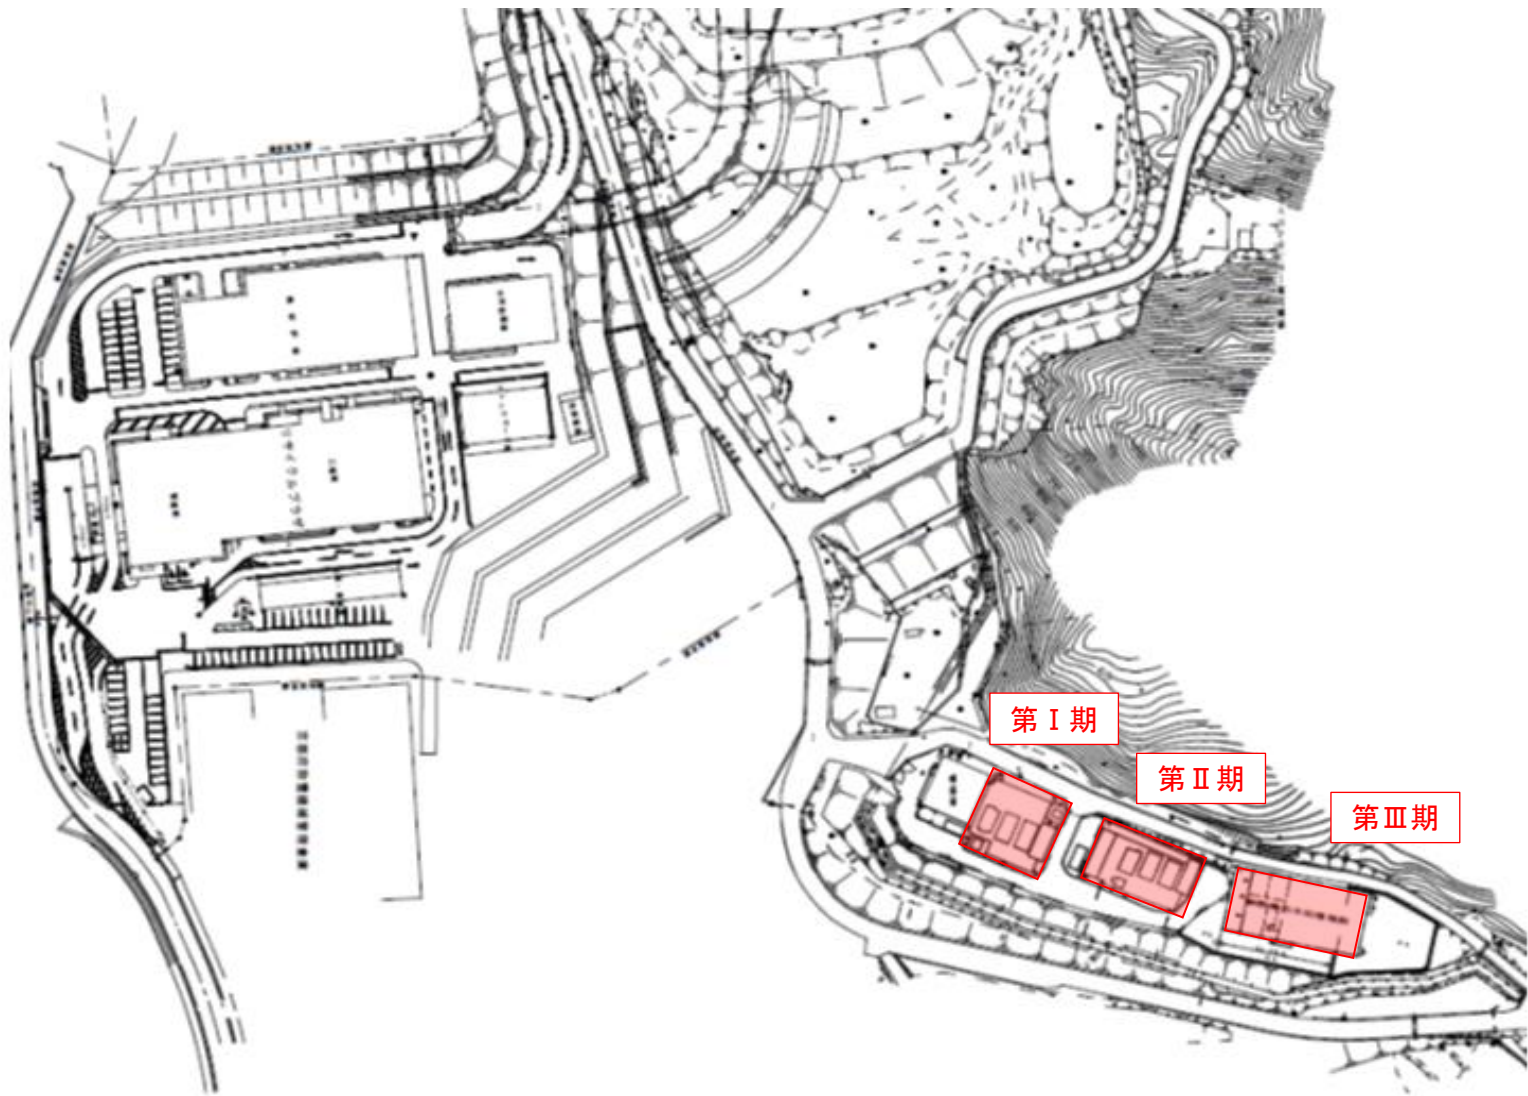


平面図

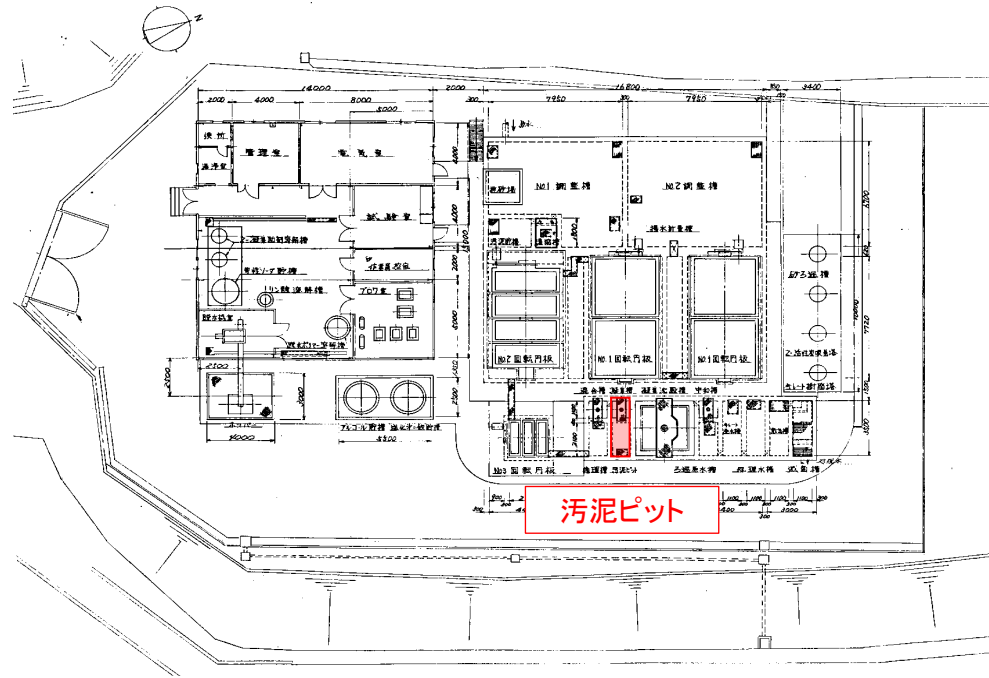


断面図


NO1 調整槽      NO2 調整槽      NO.1 回転円板槽      NO.2 回転円板槽      NO.3 回転円板槽      沈降槽      混合槽      凝集槽      沈降槽

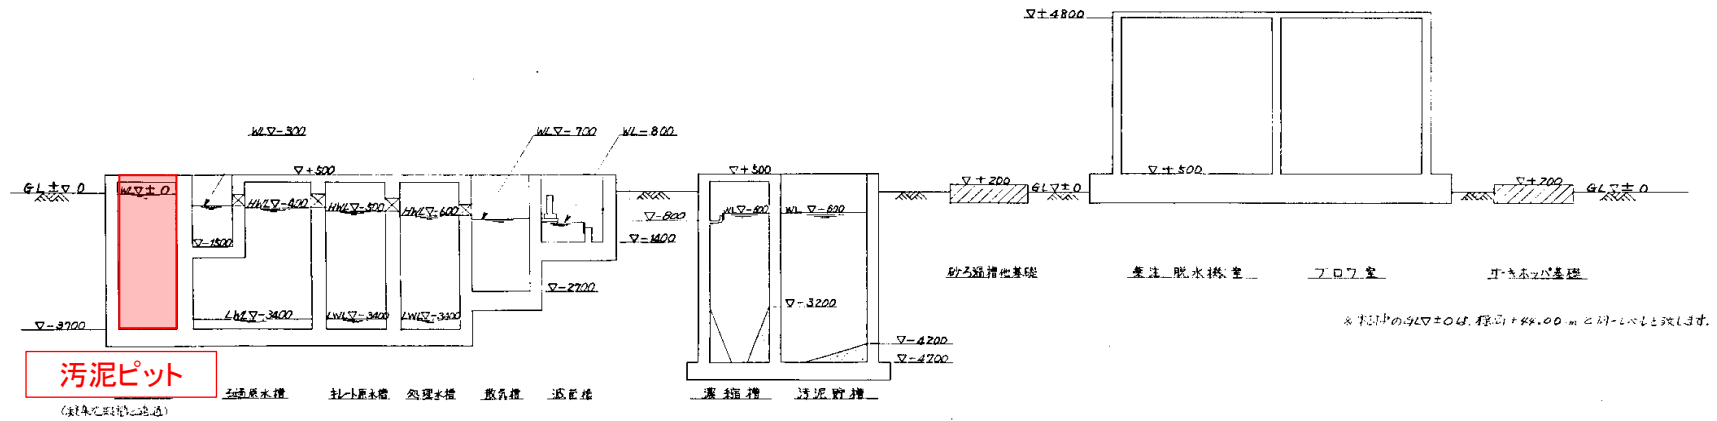


平面図

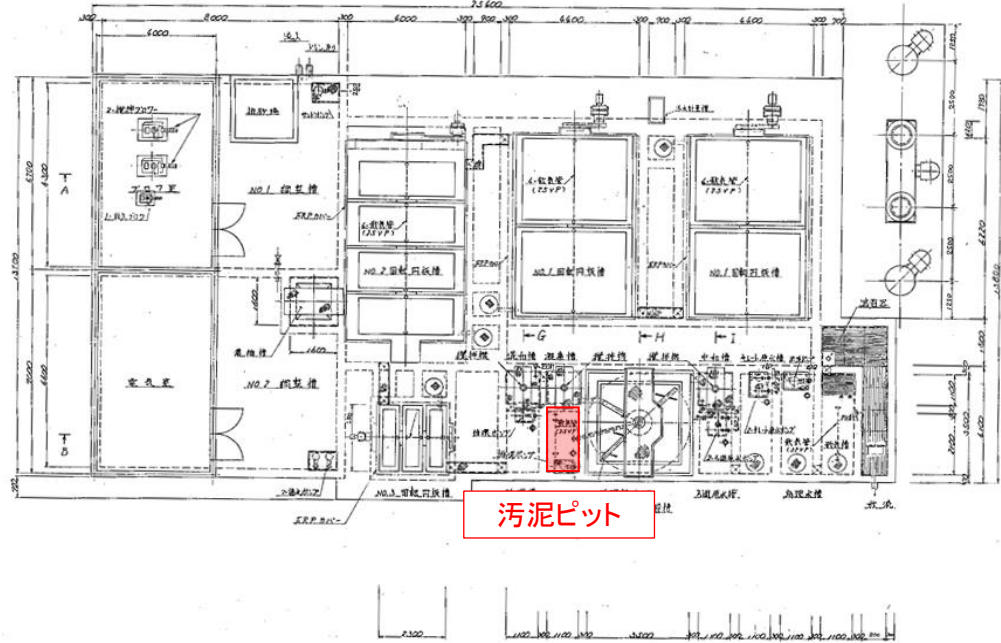

断面図

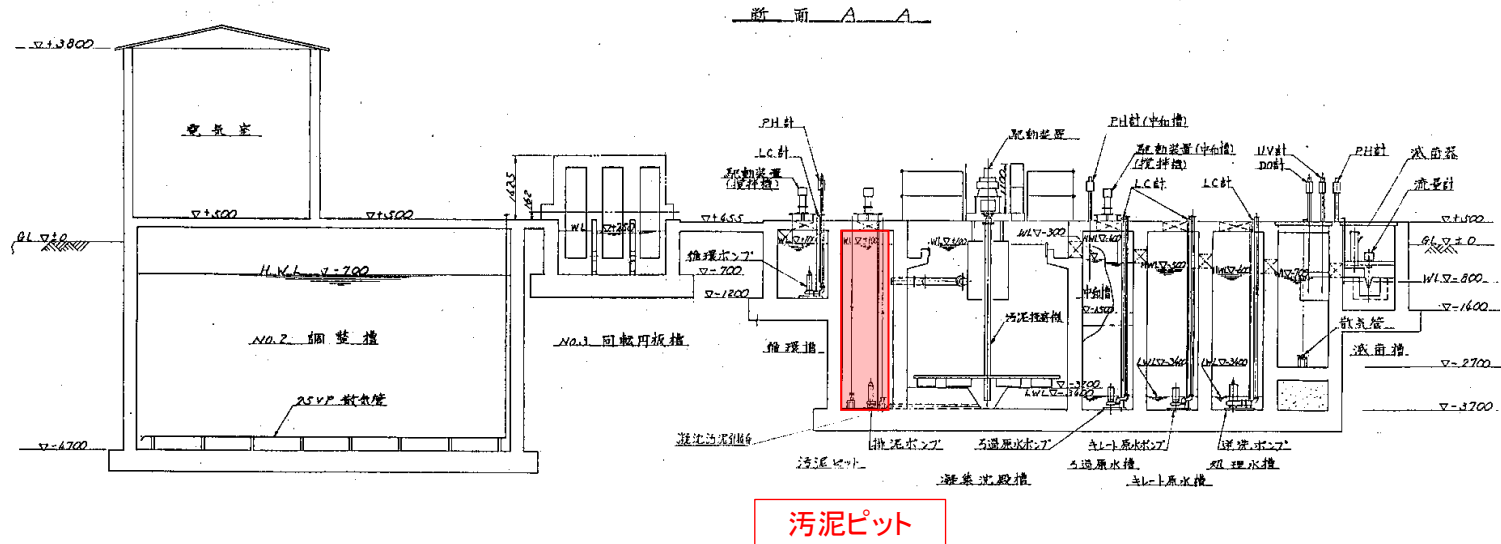


平面図

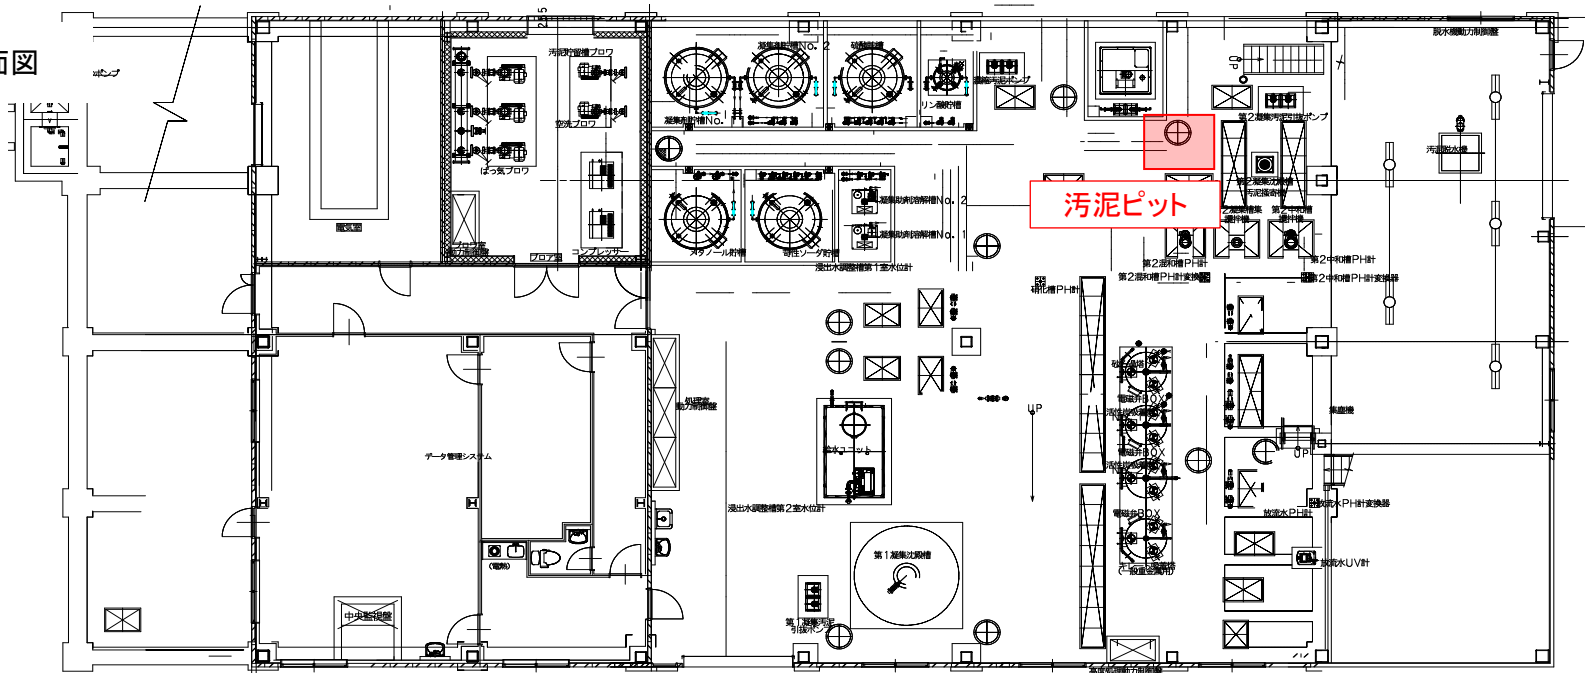

第Ⅲ期

汚泥ピット

断面図

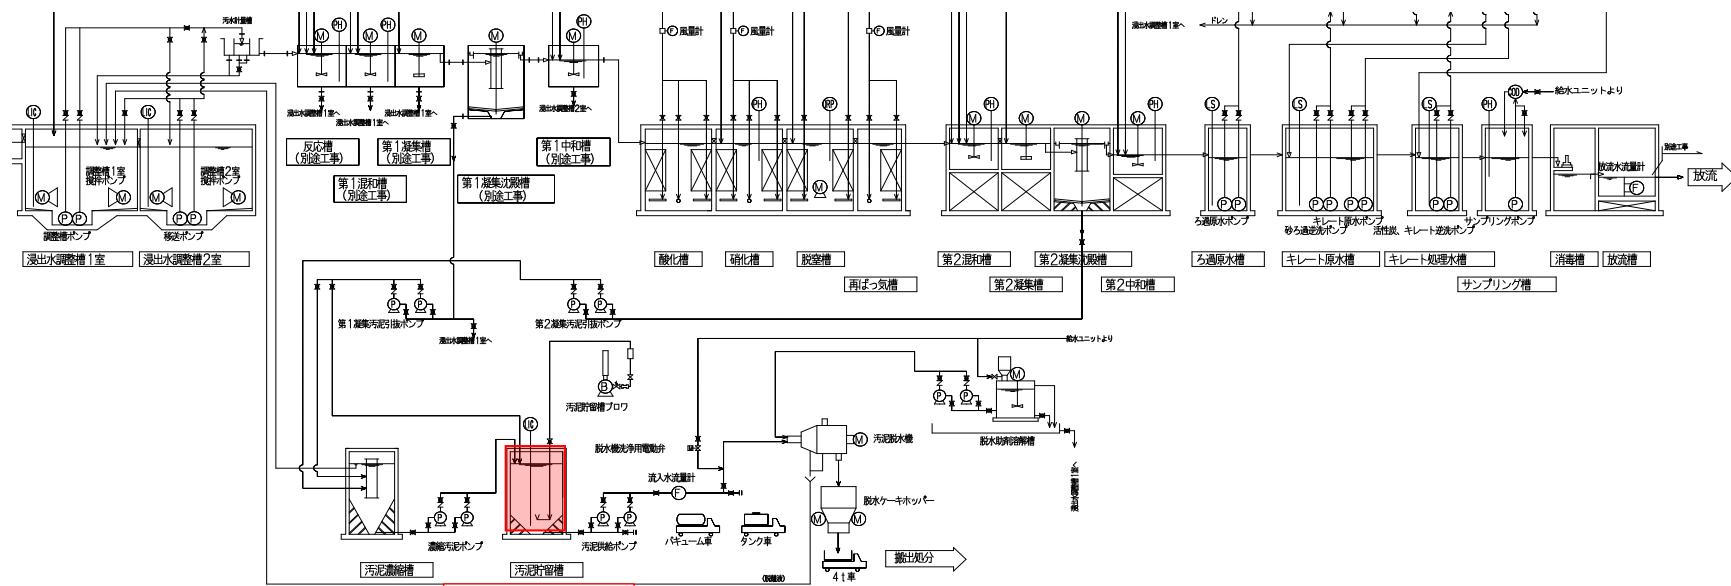

汚泥ピット