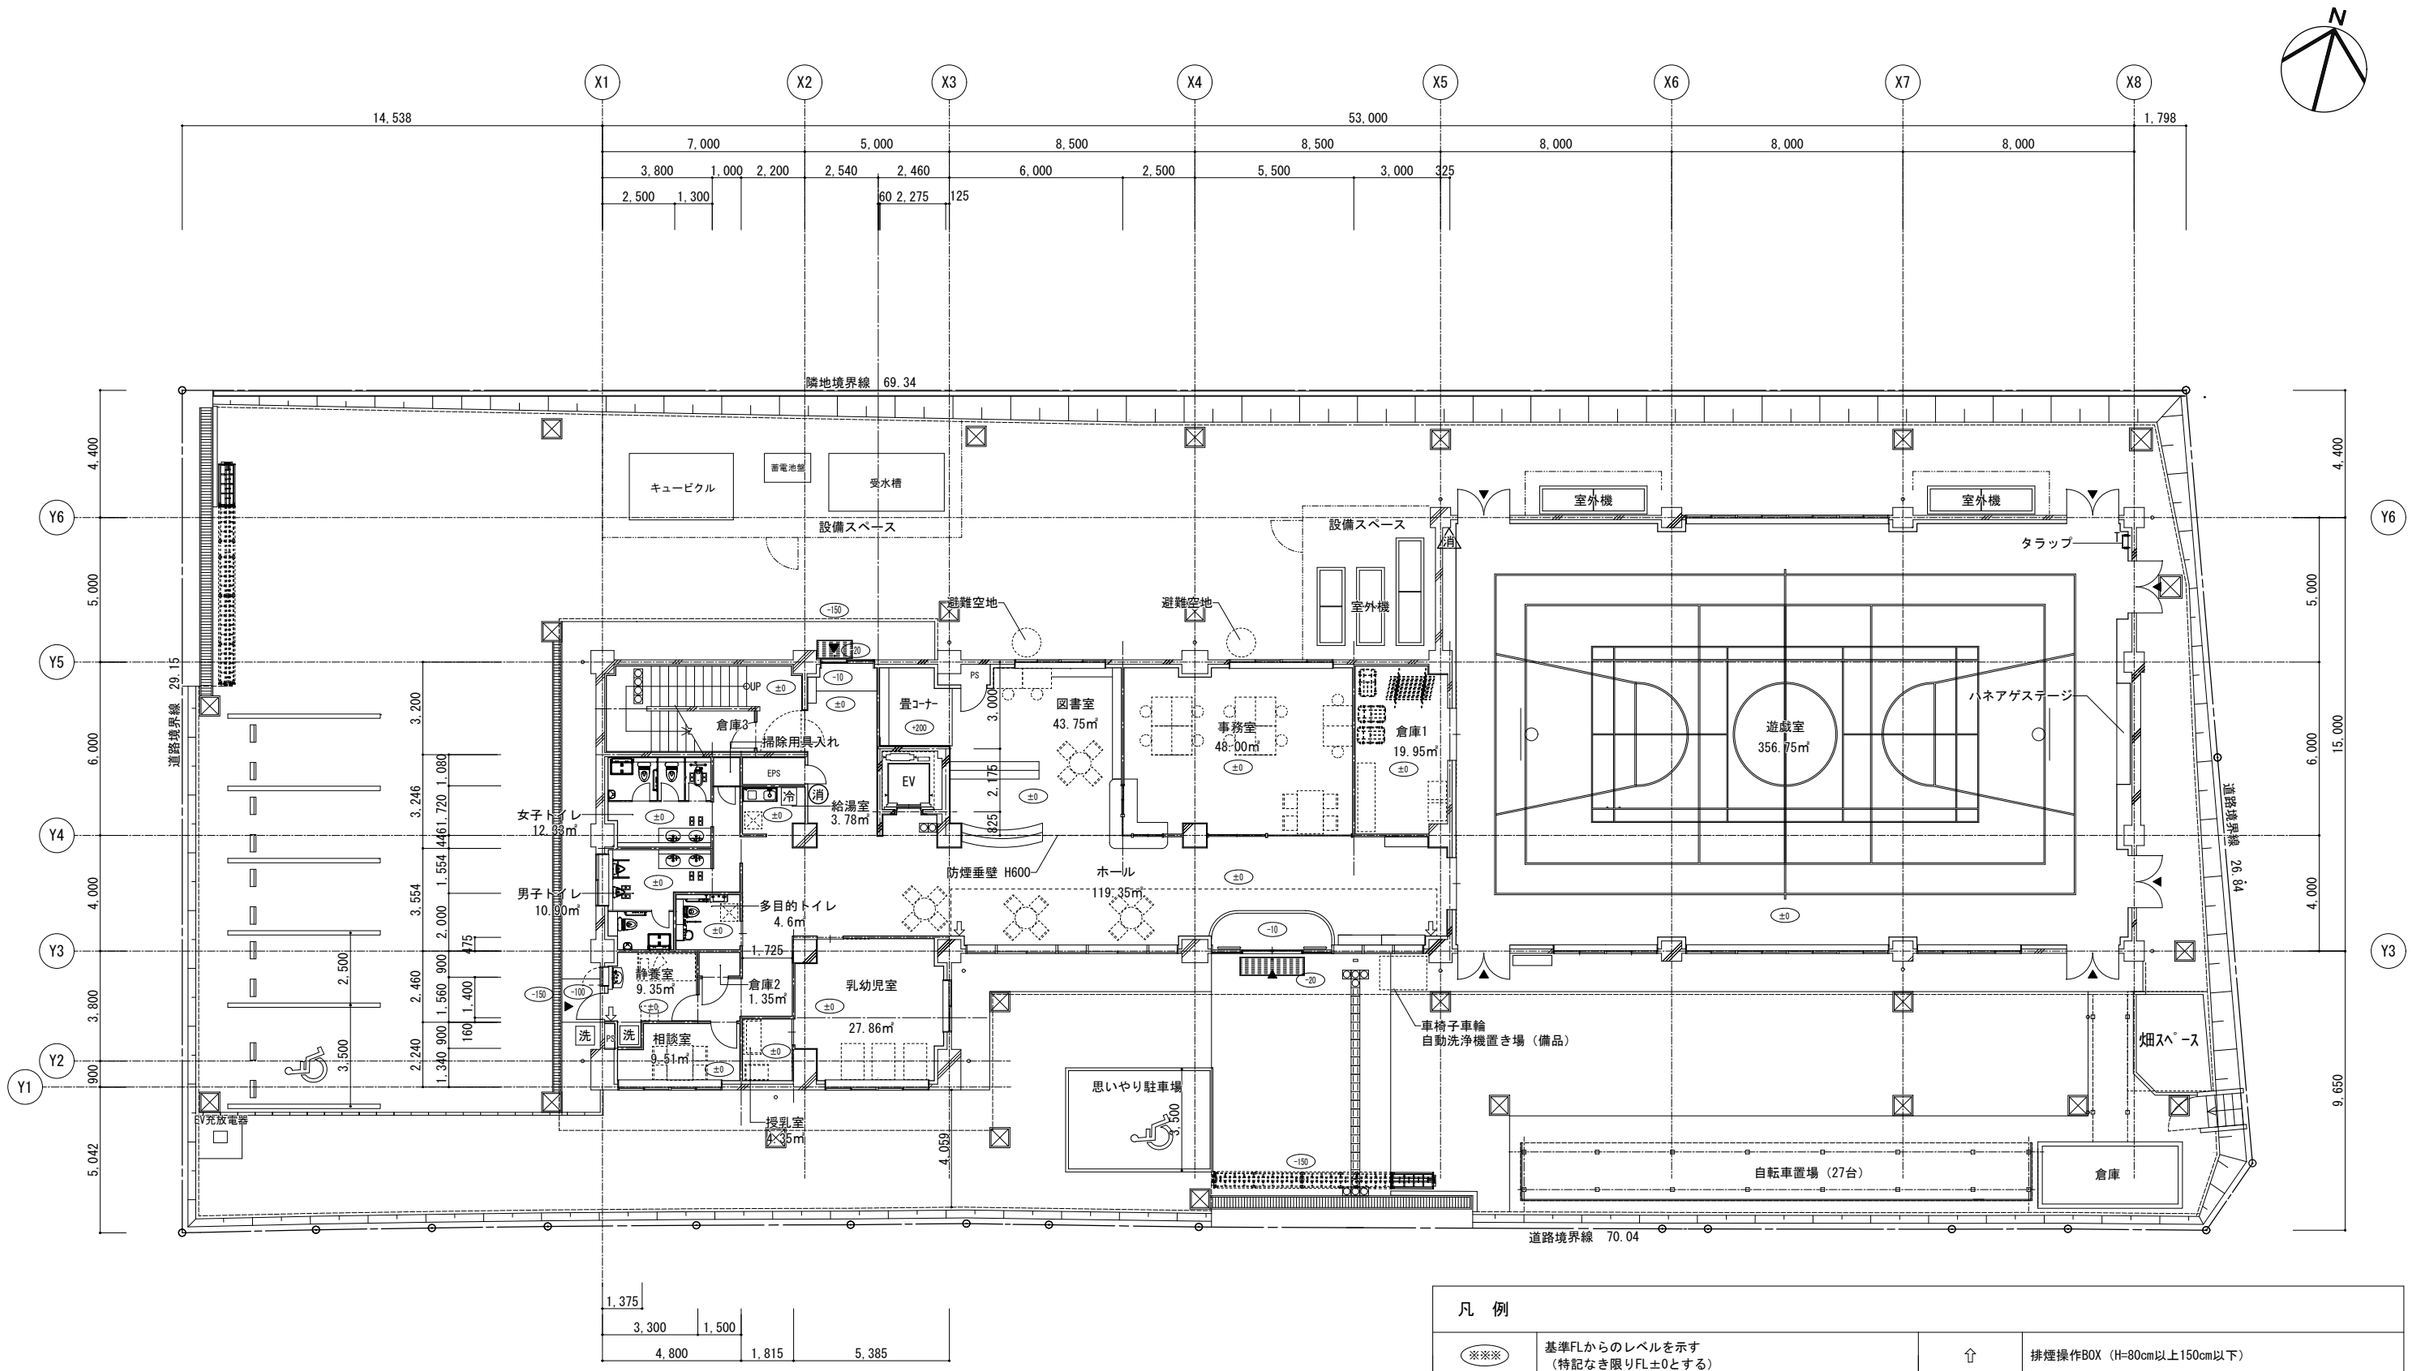


1階平面図　1/150

階段

有効巾	蹴上	踏面	手摺高さ
1400	150	300	850（両側）

凡　例

※※※	基準FLからのレベルを示す（特記なき限りFL±0とする）	⇧	排煙操作BOX（H=80cm以上150cm以下）
	RC壁を示す	消	床置型消火器ボックス（消火器10号）
	LGS壁を示す	消	埋込み消火器BOXを示す。（表記ｽﾃｯｶｰ共）
	床下点検口 600角（防水・防臭型、ロック付き）	▲	出入口を示す
	SUSタラップ（高低差に合わせて適宜設置）		注意喚起床材、視覚誘導床材（特記なき限りSUS製ノンスリップとする）

記事

業務名称：丘地区施設集約事業実施設計業務

工事名称：（仮称）丘地区施設集約事業建設工事

設計年月：令和 7年 2月


株式会社 綜企画設計　京都支店
一級建築士事務所　京都府知事登録（02A）　第00523号
管理建築士　一級建築士（大臣）　第331194号　三浦　光寛

印

図面名称：1階　平面図

縮尺：A２　1/150　A３　1/210

図面番号：A－017

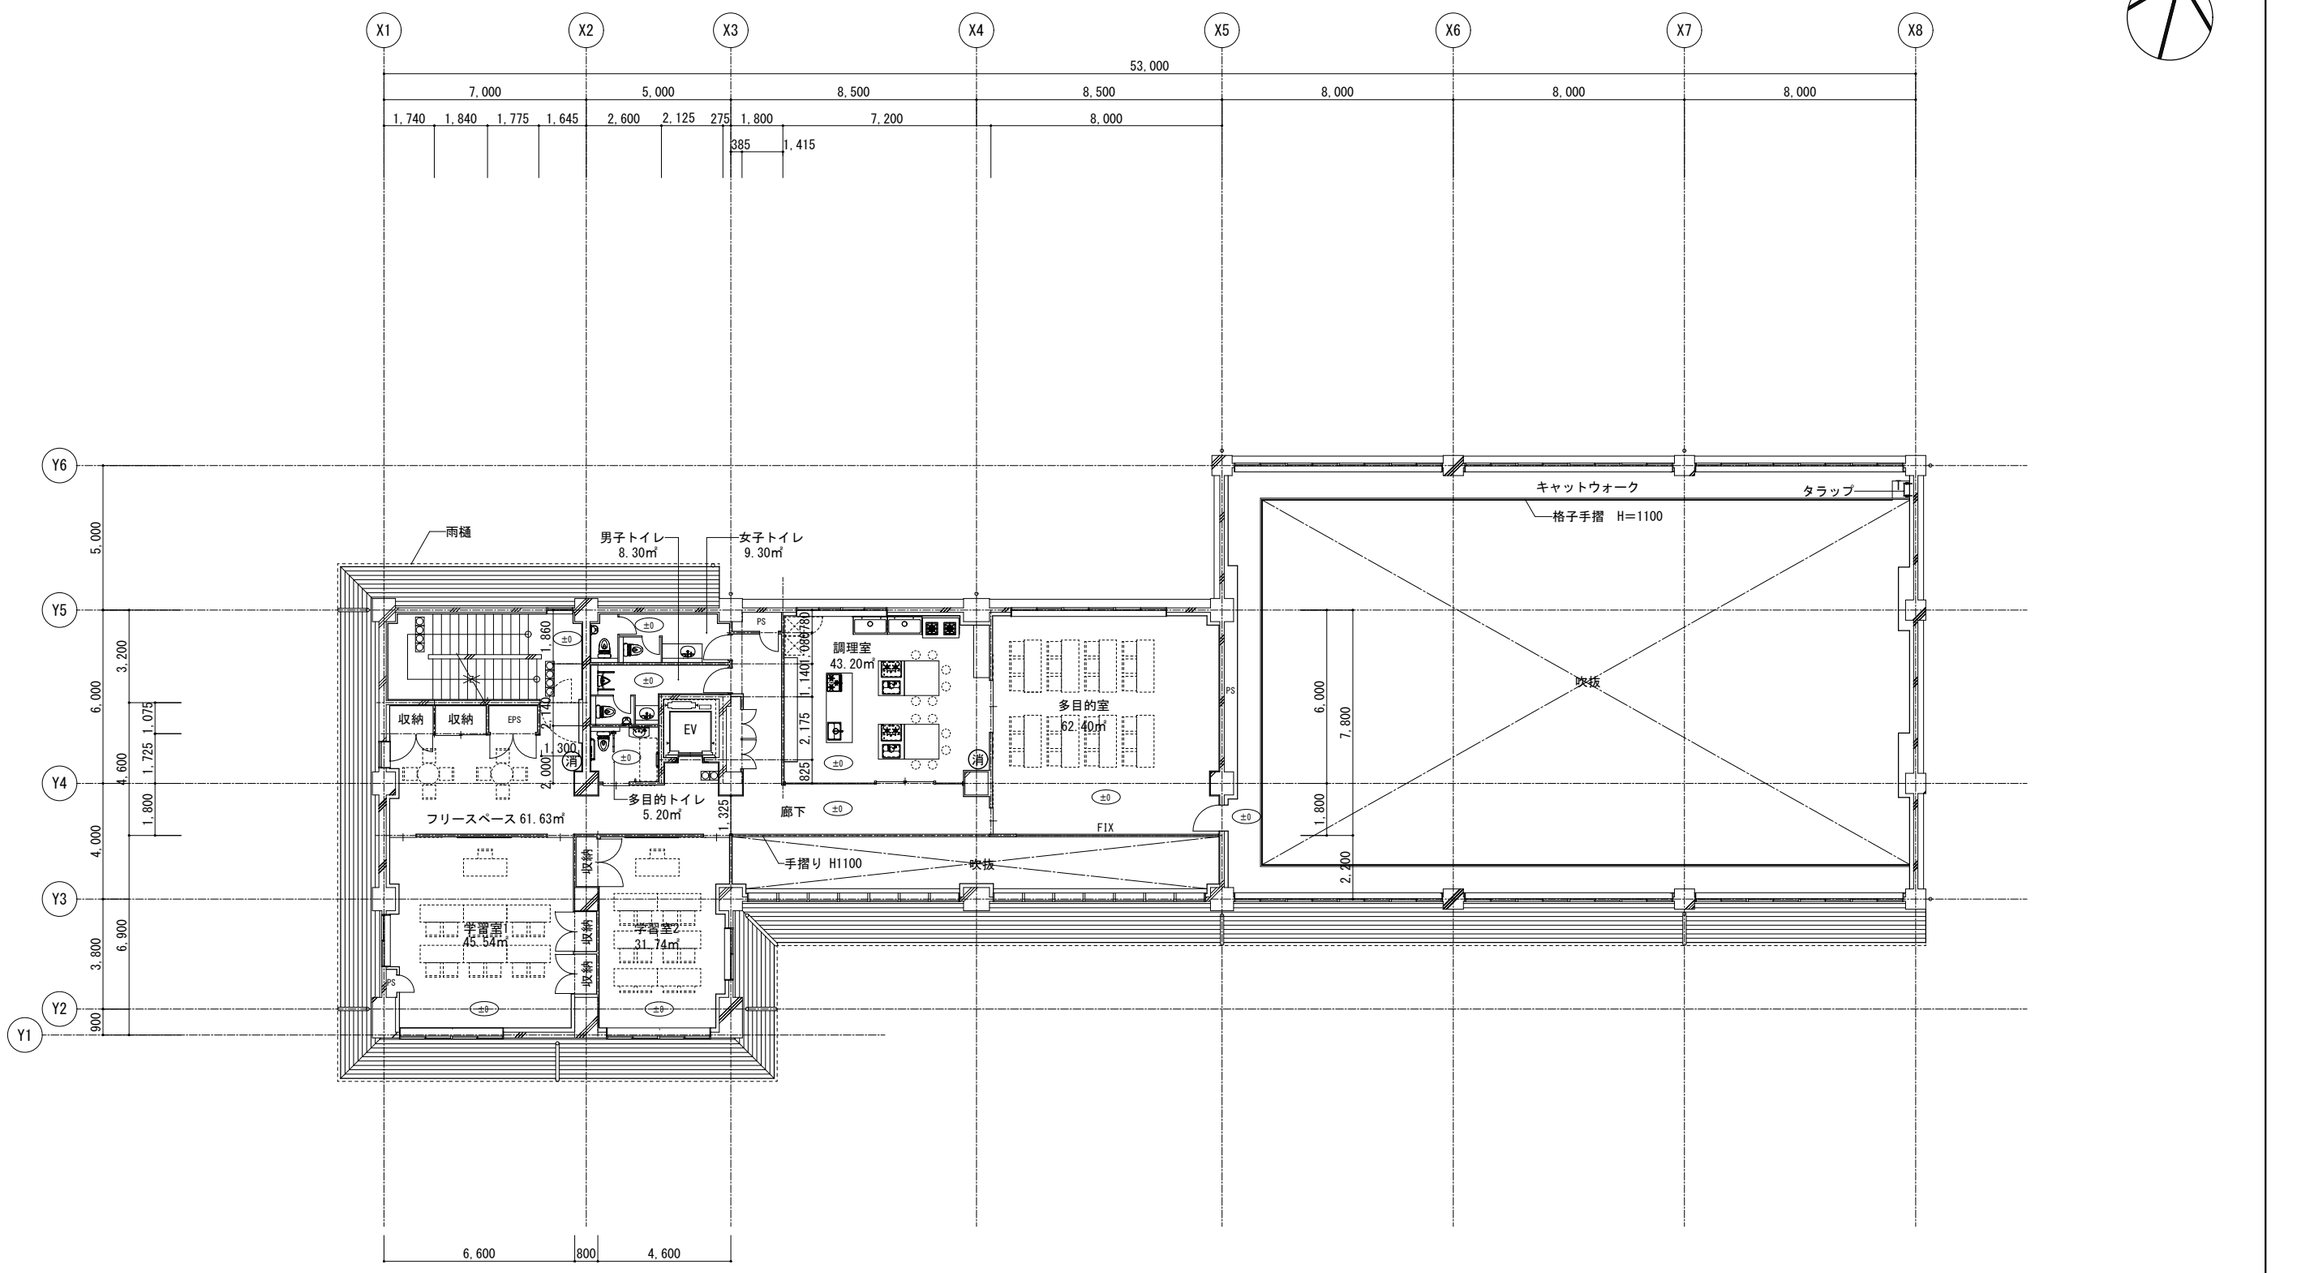

2階平面図 1/150

階段

有効巾	蹴上	踏面	手摺高さ
1400	150	300	850（両側）

凡 例

※※※	基準FLからのレベルを示す （特記なき限りFL±0とする）		SUSタラップ（高低差に合わせて適宜設置）
	RC壁を示す	消	床置型消火器ボックス（消火器10号別途）
	LGS壁を示す		注意喚起床材、視覚誘導床材 （特記なき限りSUS製ノンスリップとする）

記事

業務名称：丘地区施設集約事業実施設計業務

株式会社 綜企画設計 京都支店
一級建築士事務所 京都府知事登録（02A） 第00523号
管理建築士 一級建築士（大臣） 第331194号 三浦 光寛

印


工事名称：（仮称）丘地区施設集約事業建設工事

図面名称：２階 平面図

縮尺：A２ 1/150 A３ 1/210

設計年月：令和 7年 2月

図面番号：A－ 018

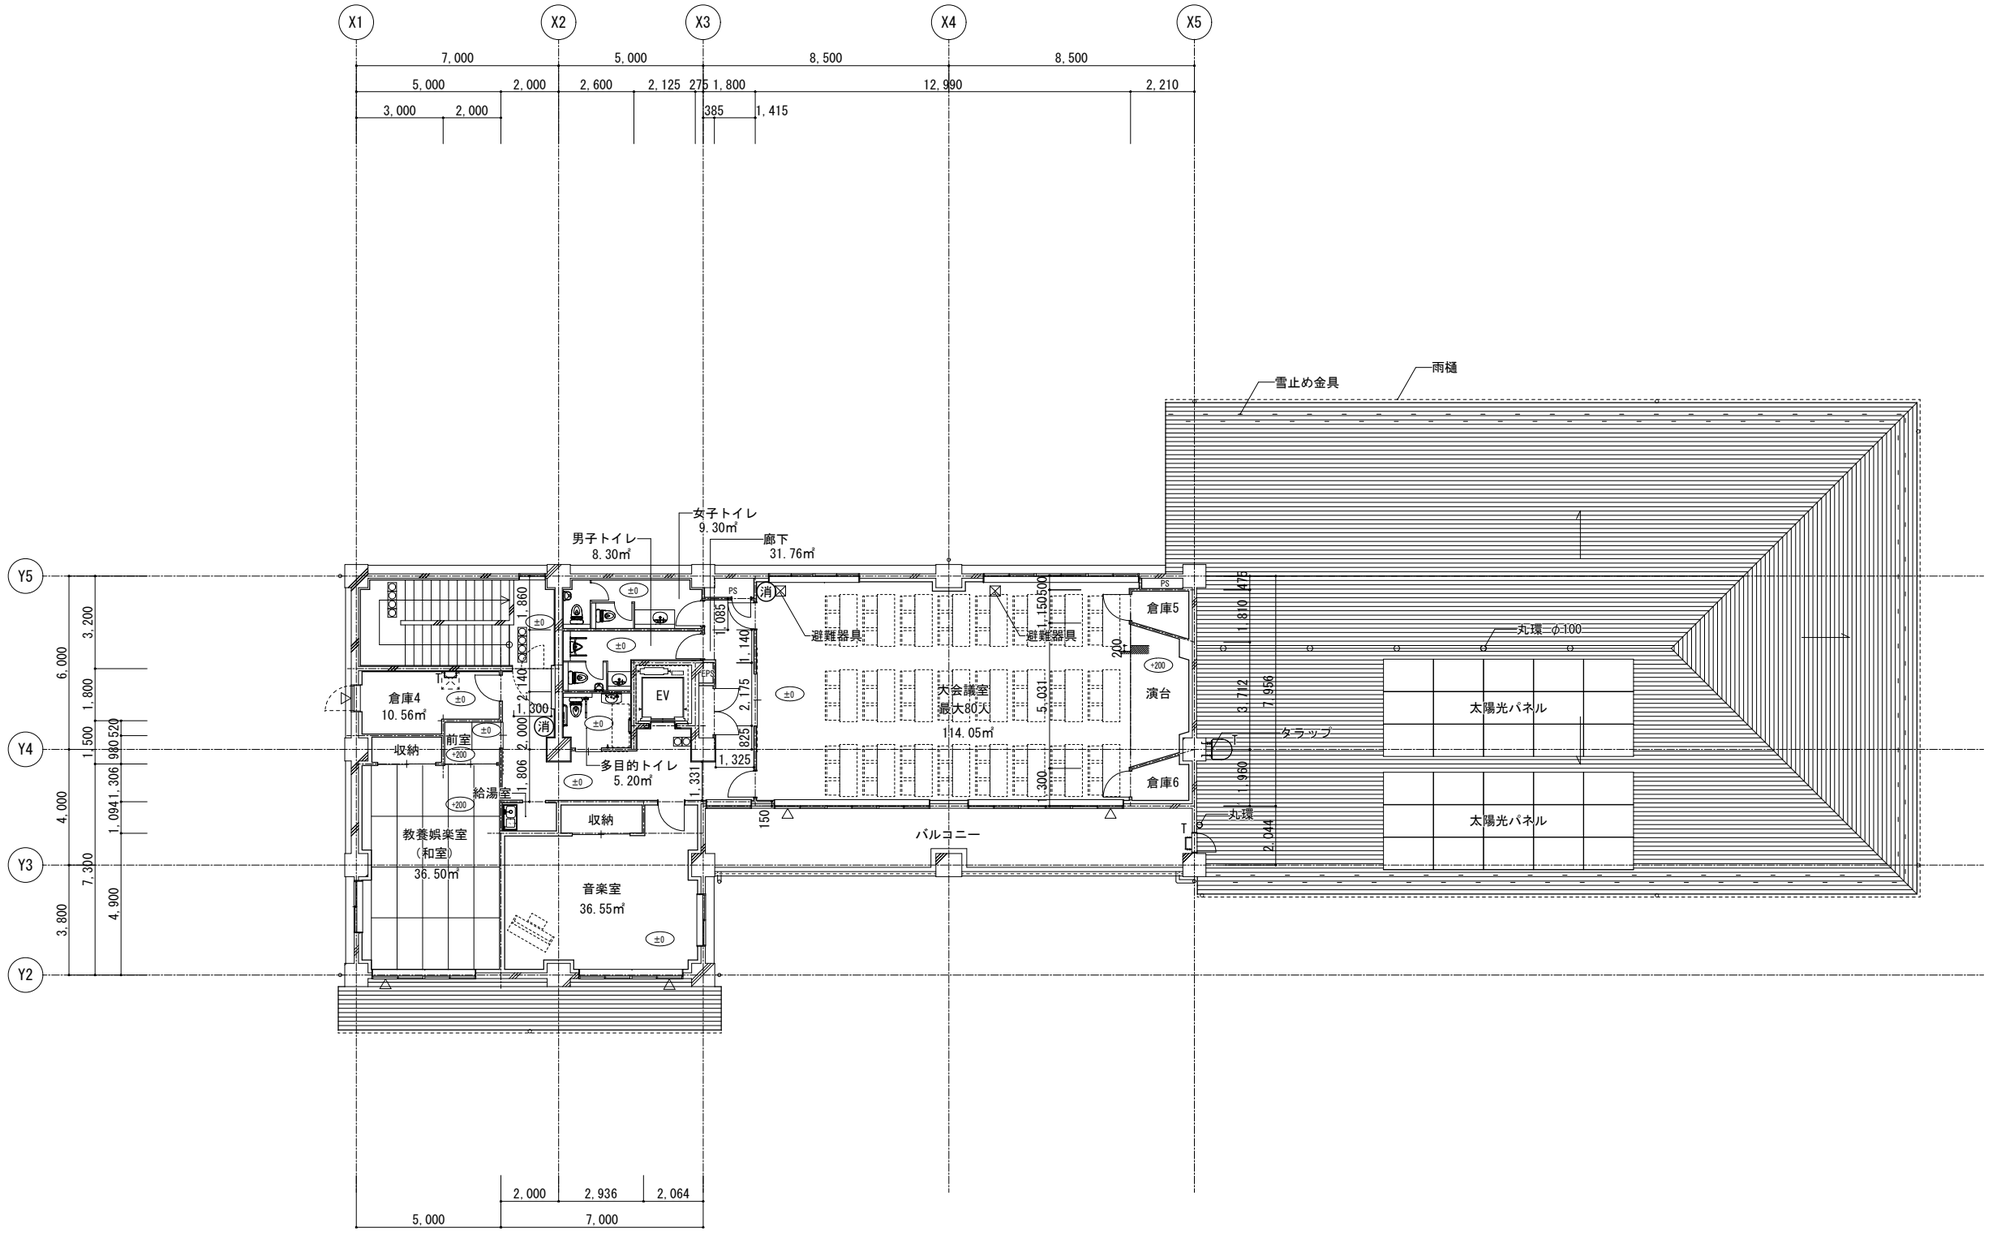

3階平面図　1/150

階段

有効巾	蹴上	踏面	手摺高さ
1400	150	300	850（両側）

凡　例

※※※	基準FLからのレベルを示す （特記なき限りFL±0とする）	T	SUSタラップ（高低差に合わせて適宜設置）
	RC壁を示す	消	床置型消火器ボックス(消火器10号別途)
	LGS壁を示す	△	代替進入口を示す
	小屋裏点検口 600角		注意喚起床材、視覚誘導床材 （特記なき限りSUS製ノンスリップとする）

記事

業務名称：丘地区施設集約事業実施設計業務

工事名称：（仮称）丘地区施設集約事業建設工事

設計年月：令和 7年 2月


株式会社 綜企画設計　京都支店
一級建築士事務所　京都府知事登録（02A）　第00523号
管理建築士　一級建築士（大臣）　第331194号　三浦　光寛

印：・　・


図面名称：３階　平面図

縮尺：A２　1/150
A３　1/210

図面番号：A－019

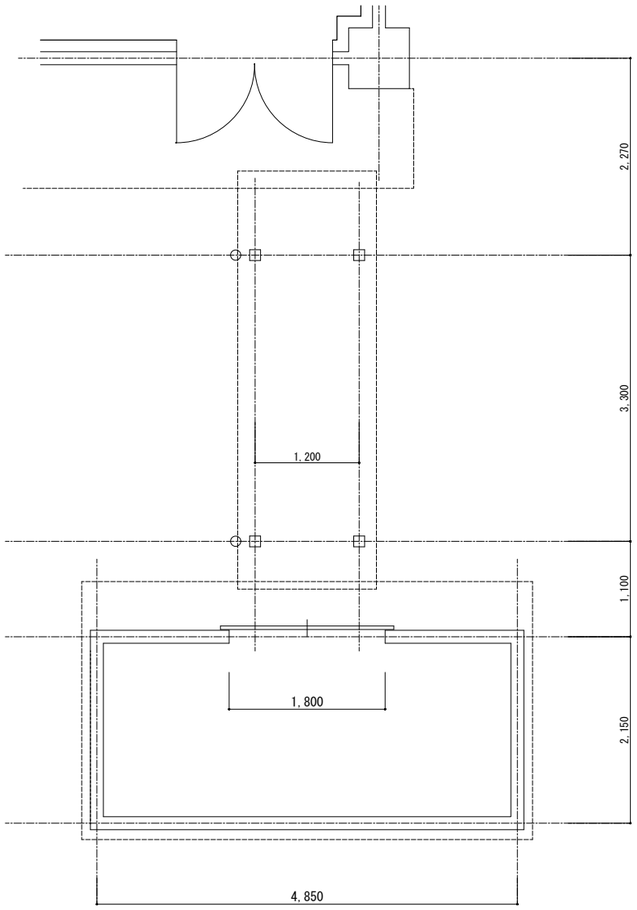


倉庫・渡り廊下平面図　1/50

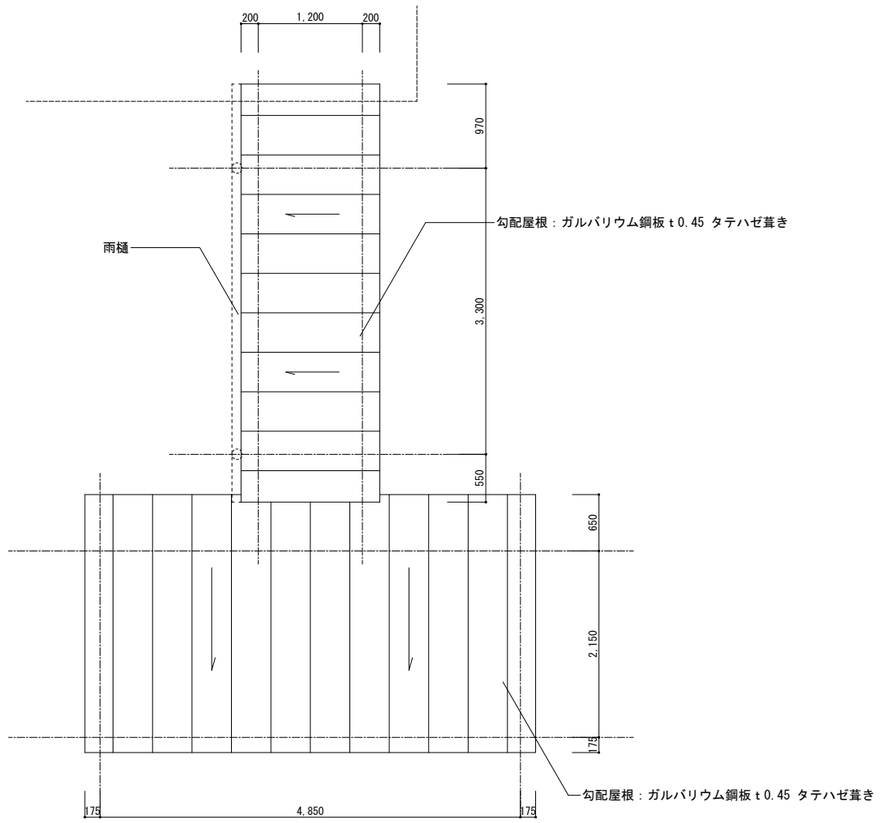


倉庫・渡り廊下屋根伏図　1/50

建具符号	型　式	SD 1	両引分扉
箇 所 数	取付箇所	1	倉庫
防火性能			


寸法
姿図

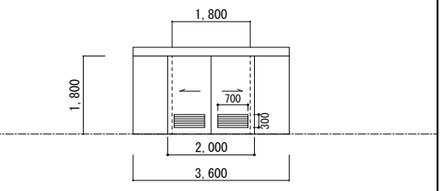


建具材質	建具見込	建具仕上	S t1.6	40	焼付け塗装
枠材質	枠見込	枠仕上	S t1.6	F・D5	SOP
沓摺形状	沓摺仕上		D	SUS HL	
支持金物等			FP、HR、付属金物一式		
ガラス種類	ガラス厚さ		－	－	
錠前種類	施錠機構		D	○	
ガラリ形状	ガラリ寸法		Ⅱ	700×300	
ガラリ材質	ガラリ仕上		AL	A-BE	
備考					

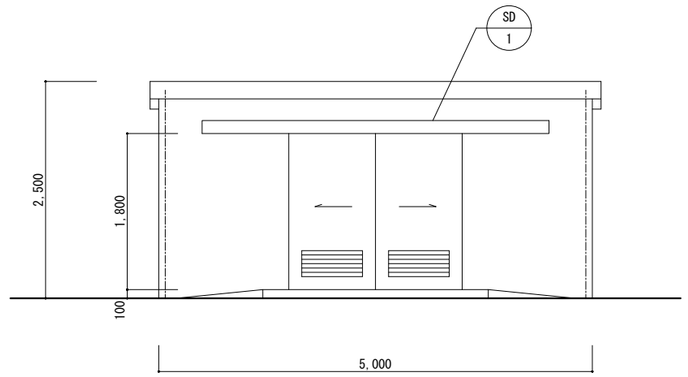

倉庫　北側立面　1/50

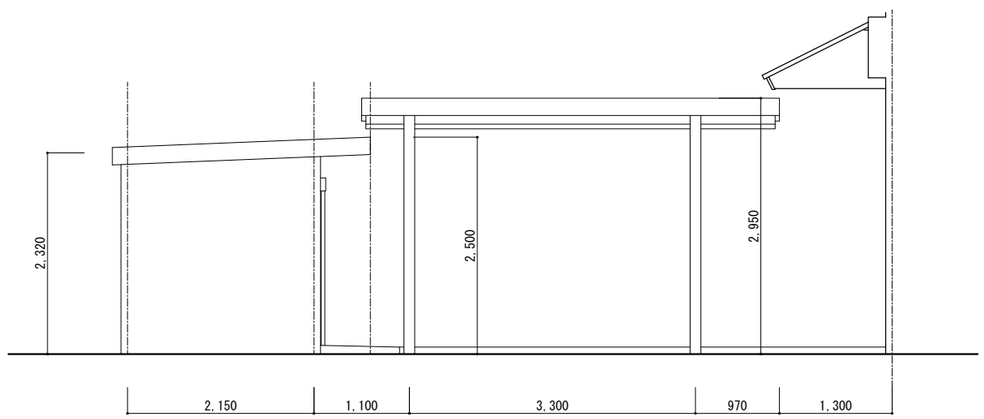

倉庫・渡り廊下東側立面　1/50

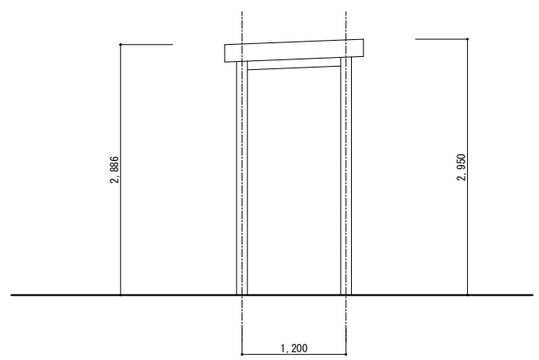

渡り廊下　北側立面　1/50

記事

業務名称：丘地区施設集約事業実施設計業務

工事名称：（仮称）丘地区施設集約事業建設工事

設計年月：令和 7年 2月

株式会社 綜企画設計　京都支店
一級建築士事務所　京都府知事登録（02A）　第00523号
管理建築士　一級建築士（大臣）　第331194号　三浦　光寛

印

図面名称：倉庫・渡り廊下
平面図・屋根伏図・立面図・建具表

縮尺：A２　1/50
A３　1/70

図面番号：A－ 095