


# 福知山駅周辺地区（京都府福知山市）整備方針概要図

目標	北近畿の商業・業務・文化の中心にふさわしい都心の創造	代表的な指標	地区内土地未利用率（%）	2.0% (H17年度)	1.0% (H22年度)
			避難地面積の地域間乖離度（乖離度）	0.77 (H17年度)	1.18 (H22年度)
			地区内の走行時間短縮（時間）	5分53秒 (H17年度)	4分30秒 (H22年度)
			福知山城公園来園者数（人/年）	27,069人/年 (H17年度)	27,500人/年 (H22年度)

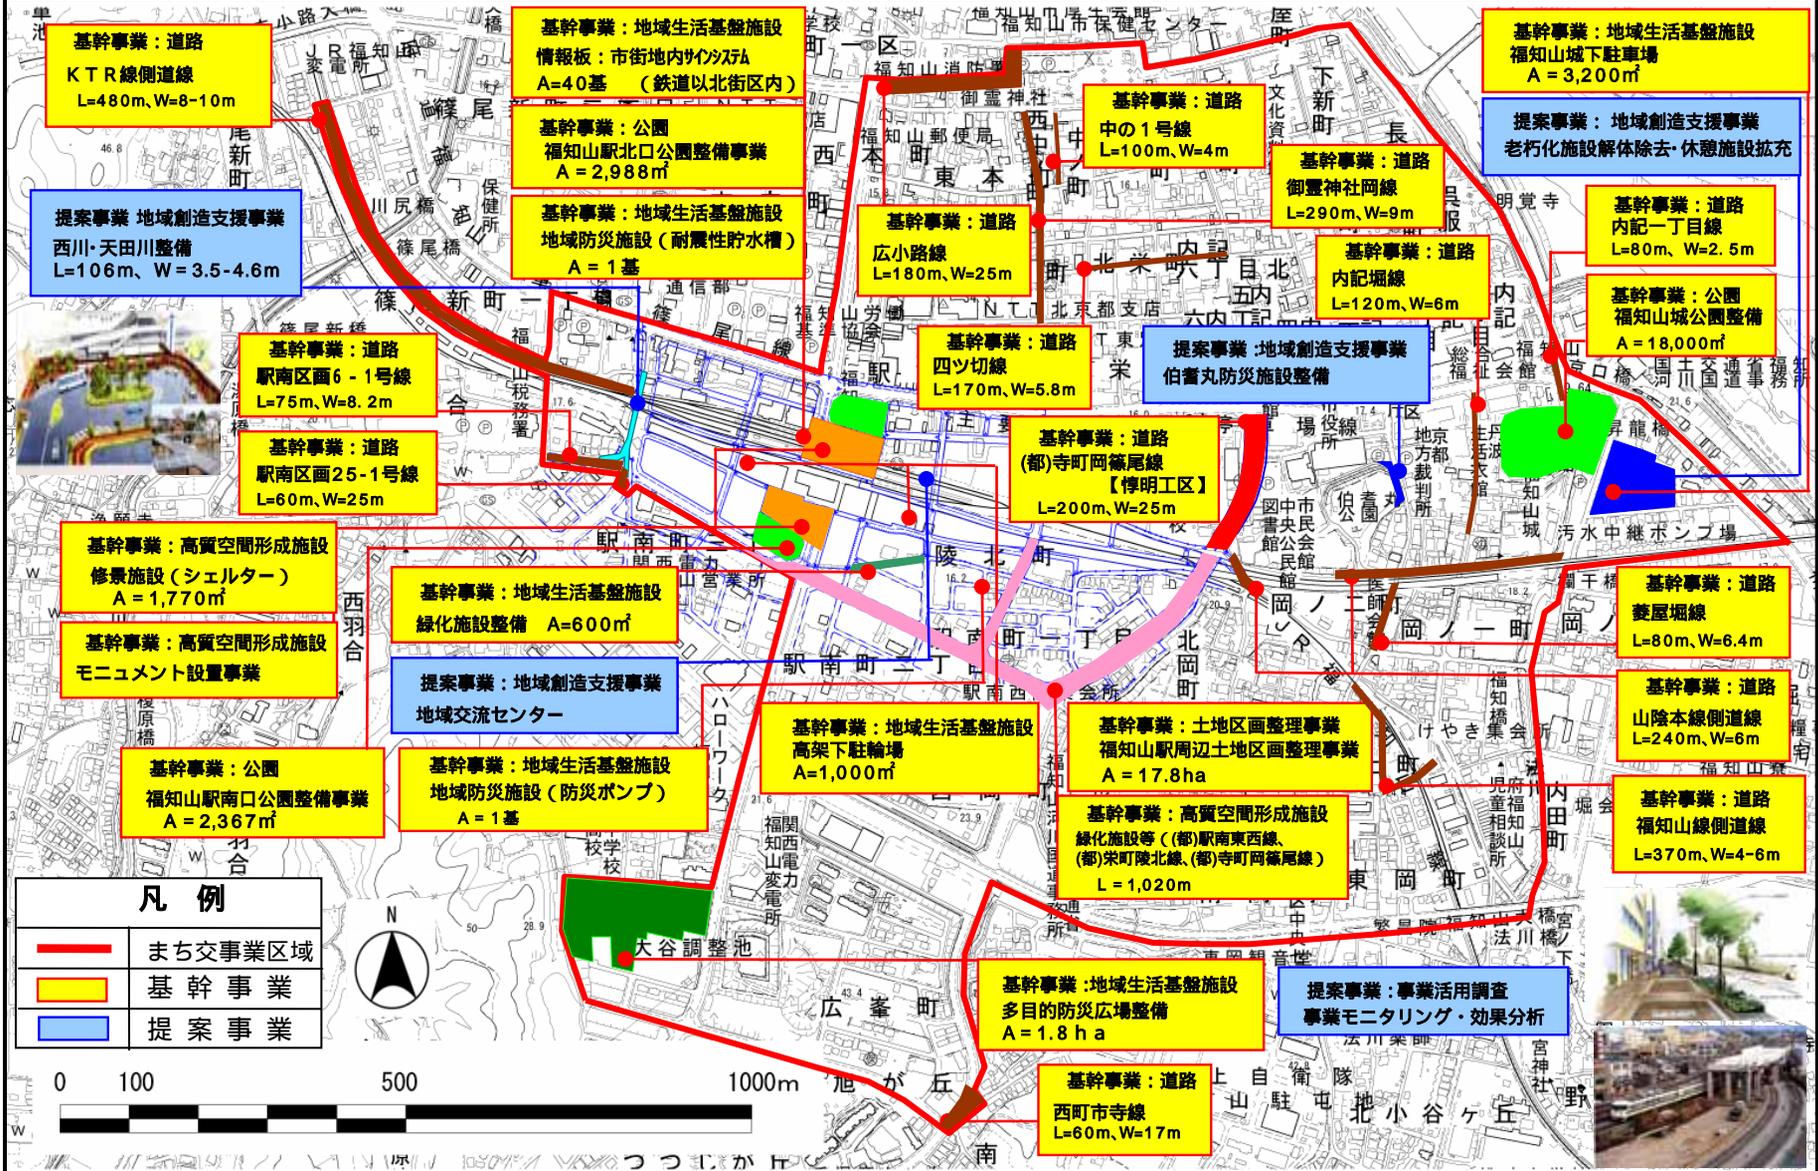

**基幹事業：道路**  
KTR線側道線  
L=480m, W=8-10m

**提案事業：地域創造支援事業**  
西川・天田川整備  
L=106m, W=3.5-4.6m

**基幹事業：道路**  
駅南区画6-1号線  
L=75m, W=8.2m

**基幹事業：道路**  
駅南区画25-1号線  
L=60m, W=25m

**基幹事業：高質空間形成施設**  
修景施設（シェルター）  
A=1,770㎡

**基幹事業：高質空間形成施設**  
モニュメント設置事業

**基幹事業：公園**  
福知山駅南口公園整備事業  
A=2,367㎡

**基幹事業：地域生活基盤施設**  
地域防災施設（防災ポンプ）  
A=1基

**提案事業：地域創造支援事業**  
地域交流センター

**基幹事業：地域生活基盤施設**  
情報板：市街地内サインA  
A=40基（鉄道以北街区內）

**基幹事業：公園**  
福知山駅北口公園整備事業  
A=2,988㎡

**基幹事業：地域生活基盤施設**  
地域防災施設（耐震性貯水槽）  
A=1基

**基幹事業：地域生活基盤施設**  
緑化施設整備 A=600㎡

**提案事業：地域創造支援事業**  
地域交流センター

**基幹事業：地域生活基盤施設**  
地域防災施設（防災ポンプ）  
A=1基

**基幹事業：地域生活基盤施設**  
高架下駐輪場  
A=1,000㎡

**基幹事業：地域生活基盤施設**  
多目的防災広場整備  
A=1.8ha

**基幹事業：道路**  
中の1号線  
L=100m, W=4m

**基幹事業：道路**  
御霊神社岡線  
L=290m, W=9m

**基幹事業：道路**  
内記堀線  
L=120m, W=6m

**基幹事業：道路**  
四ツ切線  
L=170m, W=5.8m

**提案事業：地域創造支援事業**  
伯耆丸防災施設整備

**基幹事業：道路**  
（都）寺町岡篠尾線  
【停明工区】  
L=200m, W=25m

**基幹事業：土地区画整理事業**  
福知山駅周辺土地区画整理事業  
A=17.8ha

**基幹事業：高質空間形成施設**  
緑化施設等（都）駅南東西線、  
（都）栄町陵北線、（都）寺町岡篠尾線  
L=1,020m

**基幹事業：道路**  
西町市寺線  
L=60m, W=17m

**提案事業：地域創造支援事業**  
老朽化施設解体除去・休憩施設拡充

**提案事業：地域創造支援事業**  
伯耆丸防災施設整備

**提案事業：地域創造支援事業**  
多目的防災広場整備  
A=1.8ha

**提案事業：事業活用調査**  
事業モニタリング・効果分析

**基幹事業：地域生活基盤施設**  
福知山下駐車場  
A=3,200㎡

**提案事業：地域創造支援事業**  
老朽化施設解体除去・休憩施設拡充

**基幹事業：道路**  
内記一丁目線  
L=80m, W=2.5m

**基幹事業：公園**  
福知山城公園整備  
A=18,000㎡

**基幹事業：道路**  
菱屋堀線  
L=80m, W=6.4m

**基幹事業：道路**  
山陰本線側道線  
L=240m, W=6m

**基幹事業：道路**  
福知山線側道線  
L=370m, W=4-6m

**提案事業：事業活用調査**  
事業モニタリング・効果分析

**凡例**

<span style="border: 2px solid red; display: inline-block; width: 15px; height: 10px;"></span>	まち交事業区域
<span style="background-color: yellow; display: inline-block; width: 15px; height: 10px;"></span>	基幹事業
<span style="background-color: lightblue; display: inline-block; width: 15px; height: 10px;"></span>	提案事業

