
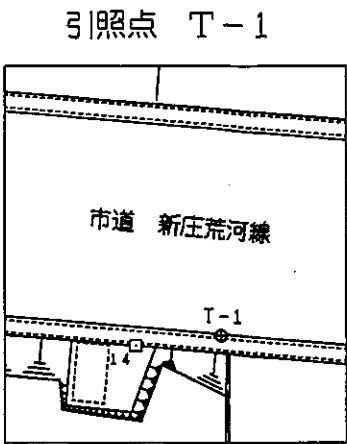



登記年月日：平成22年12月20日

土地所在図
地積測量図

地番	11-4. 11-21
土地の所在	福知山市問屋町

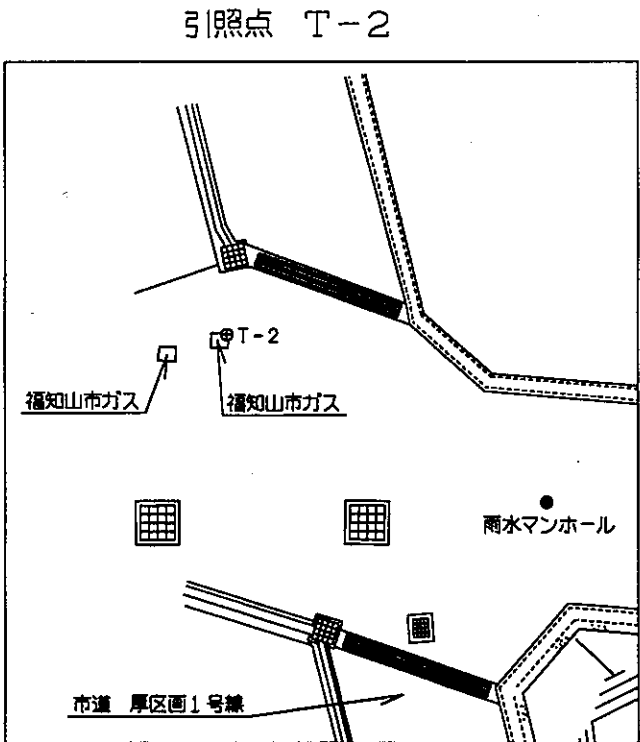

⊕T-2

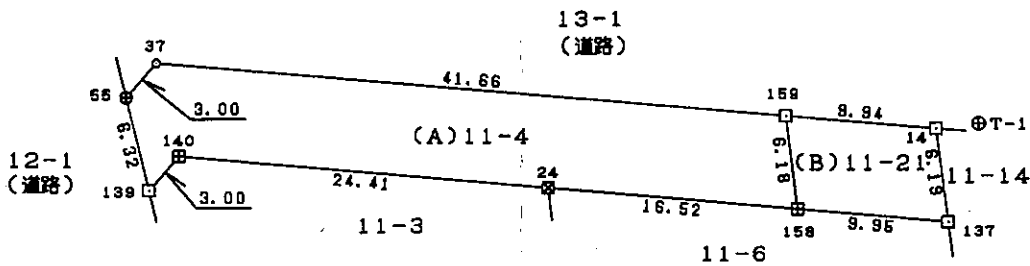

※ パラメータファイルによる変換 座標求積表

地番	NO	標識	X	Y	辺長	測線
(A)11	158	()	-76169.636	-81111.392		
-4	159	()	-76163.509	-81112.169	6.18	158- 159
	37	()	-76160.018	-81153.681	41.66	159- 37
	55	()	-76162.266	-81155.663	3.00	37- 55
	139	()	-76168.403	-81154.168	6.32	55- 139
	140	()	-76166.155	-81152.180	3.00	139- 140
	24	()	-76168.232	-81127.855	24.41	140- 24
	158	()	-76169.636	-81111.392	16.52	24- 158
倍面積			527.862741	m ²		
面積			263.9313705	m ²	地積	263.93 m ²
(B)11	159	()	-76163.509	-81112.169		
-21	158	()	-76169.636	-81111.392	6.18	159- 158
	137	()	-76170.483	-81101.477	9.95	158- 137
	14	()	-76164.343	-81102.260	6.19	137- 14
	159	()	-76163.509	-81112.169	9.94	14- 159
倍面積			120.279324	m ²		
面積			60.1396620	m ²	地積	60.13 m ²

*公 式 $A = 1/2 \sum (X_2 - X_1)(Y_1 + Y_2)$

※ パラメータファイルによる変換

引照点	点名	X	Y
T-1		-76164.007	-81099.478
T-2		-76150.494	-81165.151
測地系	世界測地系	座標系番号	V
測量年月日	平成22年11月2日		

器械点	視準点	観測角	距離
T-1	T-2	0-00-00	67.05
	158	323-05-02	13.18
	159	350-37-13	12.70

マークの種類	境界標の種類
田	コンクリート杭
⊗	プラスチック杭
□	金属プレート
⊕	金属板
⊙	マンホール

(京調会1)

作成者	京都府福知山市問屋町4番地の1 土地家屋調査士 上野 正治 平成22年11月15日作成	縮尺	1/
-----	---	----	----

申請人	財団法人福知山市開発公社 理事 松山正治	縮尺	1/ 500
-----	-------------------------	----	--------

(京都土地家屋調査士会用紙)