

登記年月日：令和5年8月21日


地番 1945-9, 1945-24

地積測量図


土地の所在 福知山市字堀小字内田

座標求積表

地番	測点	X	Y	辺長	測線
(イ)1945-9	130	-78429.048	-79044.646	1.62	551 - 130
	551	-78428.153	-79045.993	1.43	X2 - 551
	X2	-78427.362	-79047.184	5.67	K1 - X2
	K1	-78431.830	-79050.678	4.66	X1 - K1
	X1	-78429.208	-79054.530	31.80	822 - X1
	822	-78446.480	-79081.235	1.77	174 - 822
	174	-78447.999	-79080.331	36.49	175 - 174
	175	-78480.651	-79064.048	23.83	176 - 175
	176	-78465.551	-79045.611	36.52	130 - 176
倍面積		2360.6798990	m ²		
面積		1180.3399495	m ²	地積	1180.33 m ²
地番	測点	X	Y	辺長	測線
(ロ)1945-24	X2	-78427.362	-79047.184	2.40	131 - X2
	131	-78426.034	-79049.183	1.01	801 - 131
	801	-78425.403	-79049.974	4.38	802 - 801
	802	-78428.821	-79052.711	0.11	803 - 802
	803	-78428.895	-79052.634	0.80	804 - 803
	804	-78429.552	-79053.084	0.79	805 - 804
	805	-78429.097	-79053.733	0.06	806 - 805
	806	-78429.041	-79053.716	0.33	823 - 806
	823	-78428.854	-79053.983	0.65	X1 - 823
	X1	-78429.208	-79054.530	4.66	K1 - X1
	K1	-78431.830	-79050.678	5.67	X2 - K1
倍面積		39.9491130	m ²		
面積		19.9745565	m ²	地積	19.97 m ²
				1200.3145060	m ²

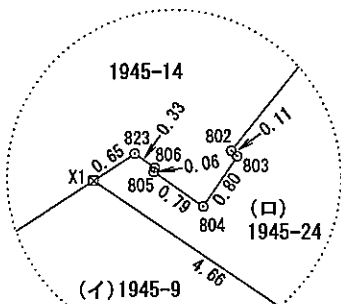

拡大図 S=1:100

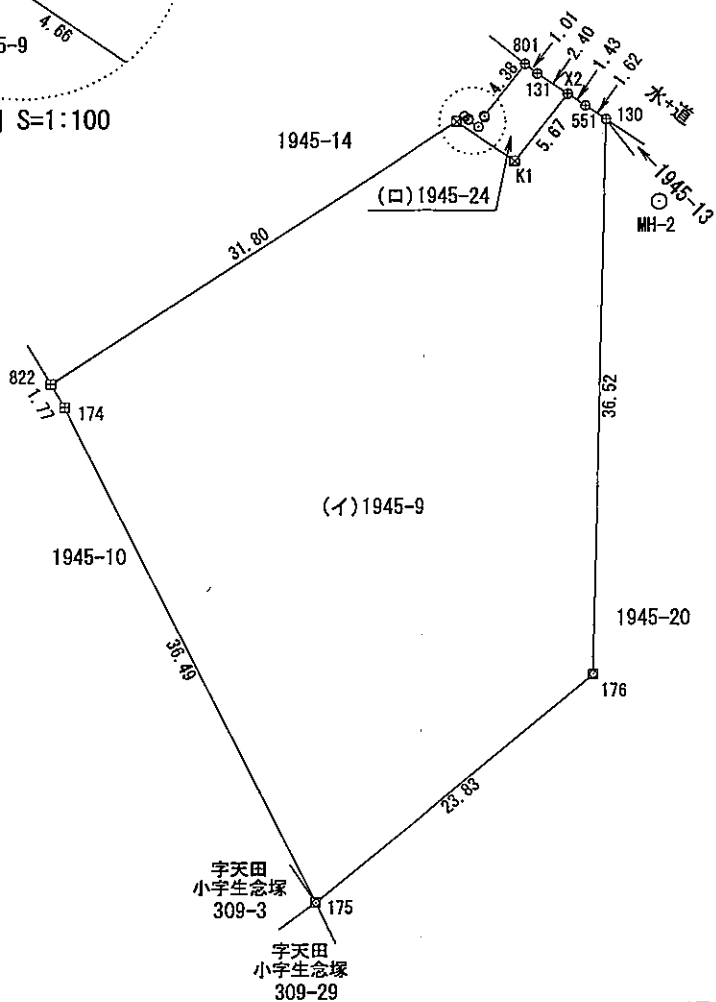

測量年月日：令和5年7月19日
任意座標扱い

凡例	
田	コンクリート杭
田	金属プレート
田	プラスチック杭
田	金属紙

座標リスト			
点名	標識	X	Y
MH-1	雨水マンホール中心	-78462.867	-79027.061
MH-2	雨水マンホール中心	-78434.483	-79041.161

作成者

京都市中京区竹屋町通富小路東入魚屋町439番地
公益社団法人 京都公共嘱託登記土地家屋調査士協会

京都府綾部市大島町沓田24番地の3梅原ビル3階
土地家屋調査士 南田 真一

(令和 5 年 8 月 18日作成)

縮尺

1 /

嘱託者

福知山市長 大橋 一夫

縮尺

1 / 500