


福知山都市計画 地区計画(福知山駅周辺・駅南地区)変更 計画図

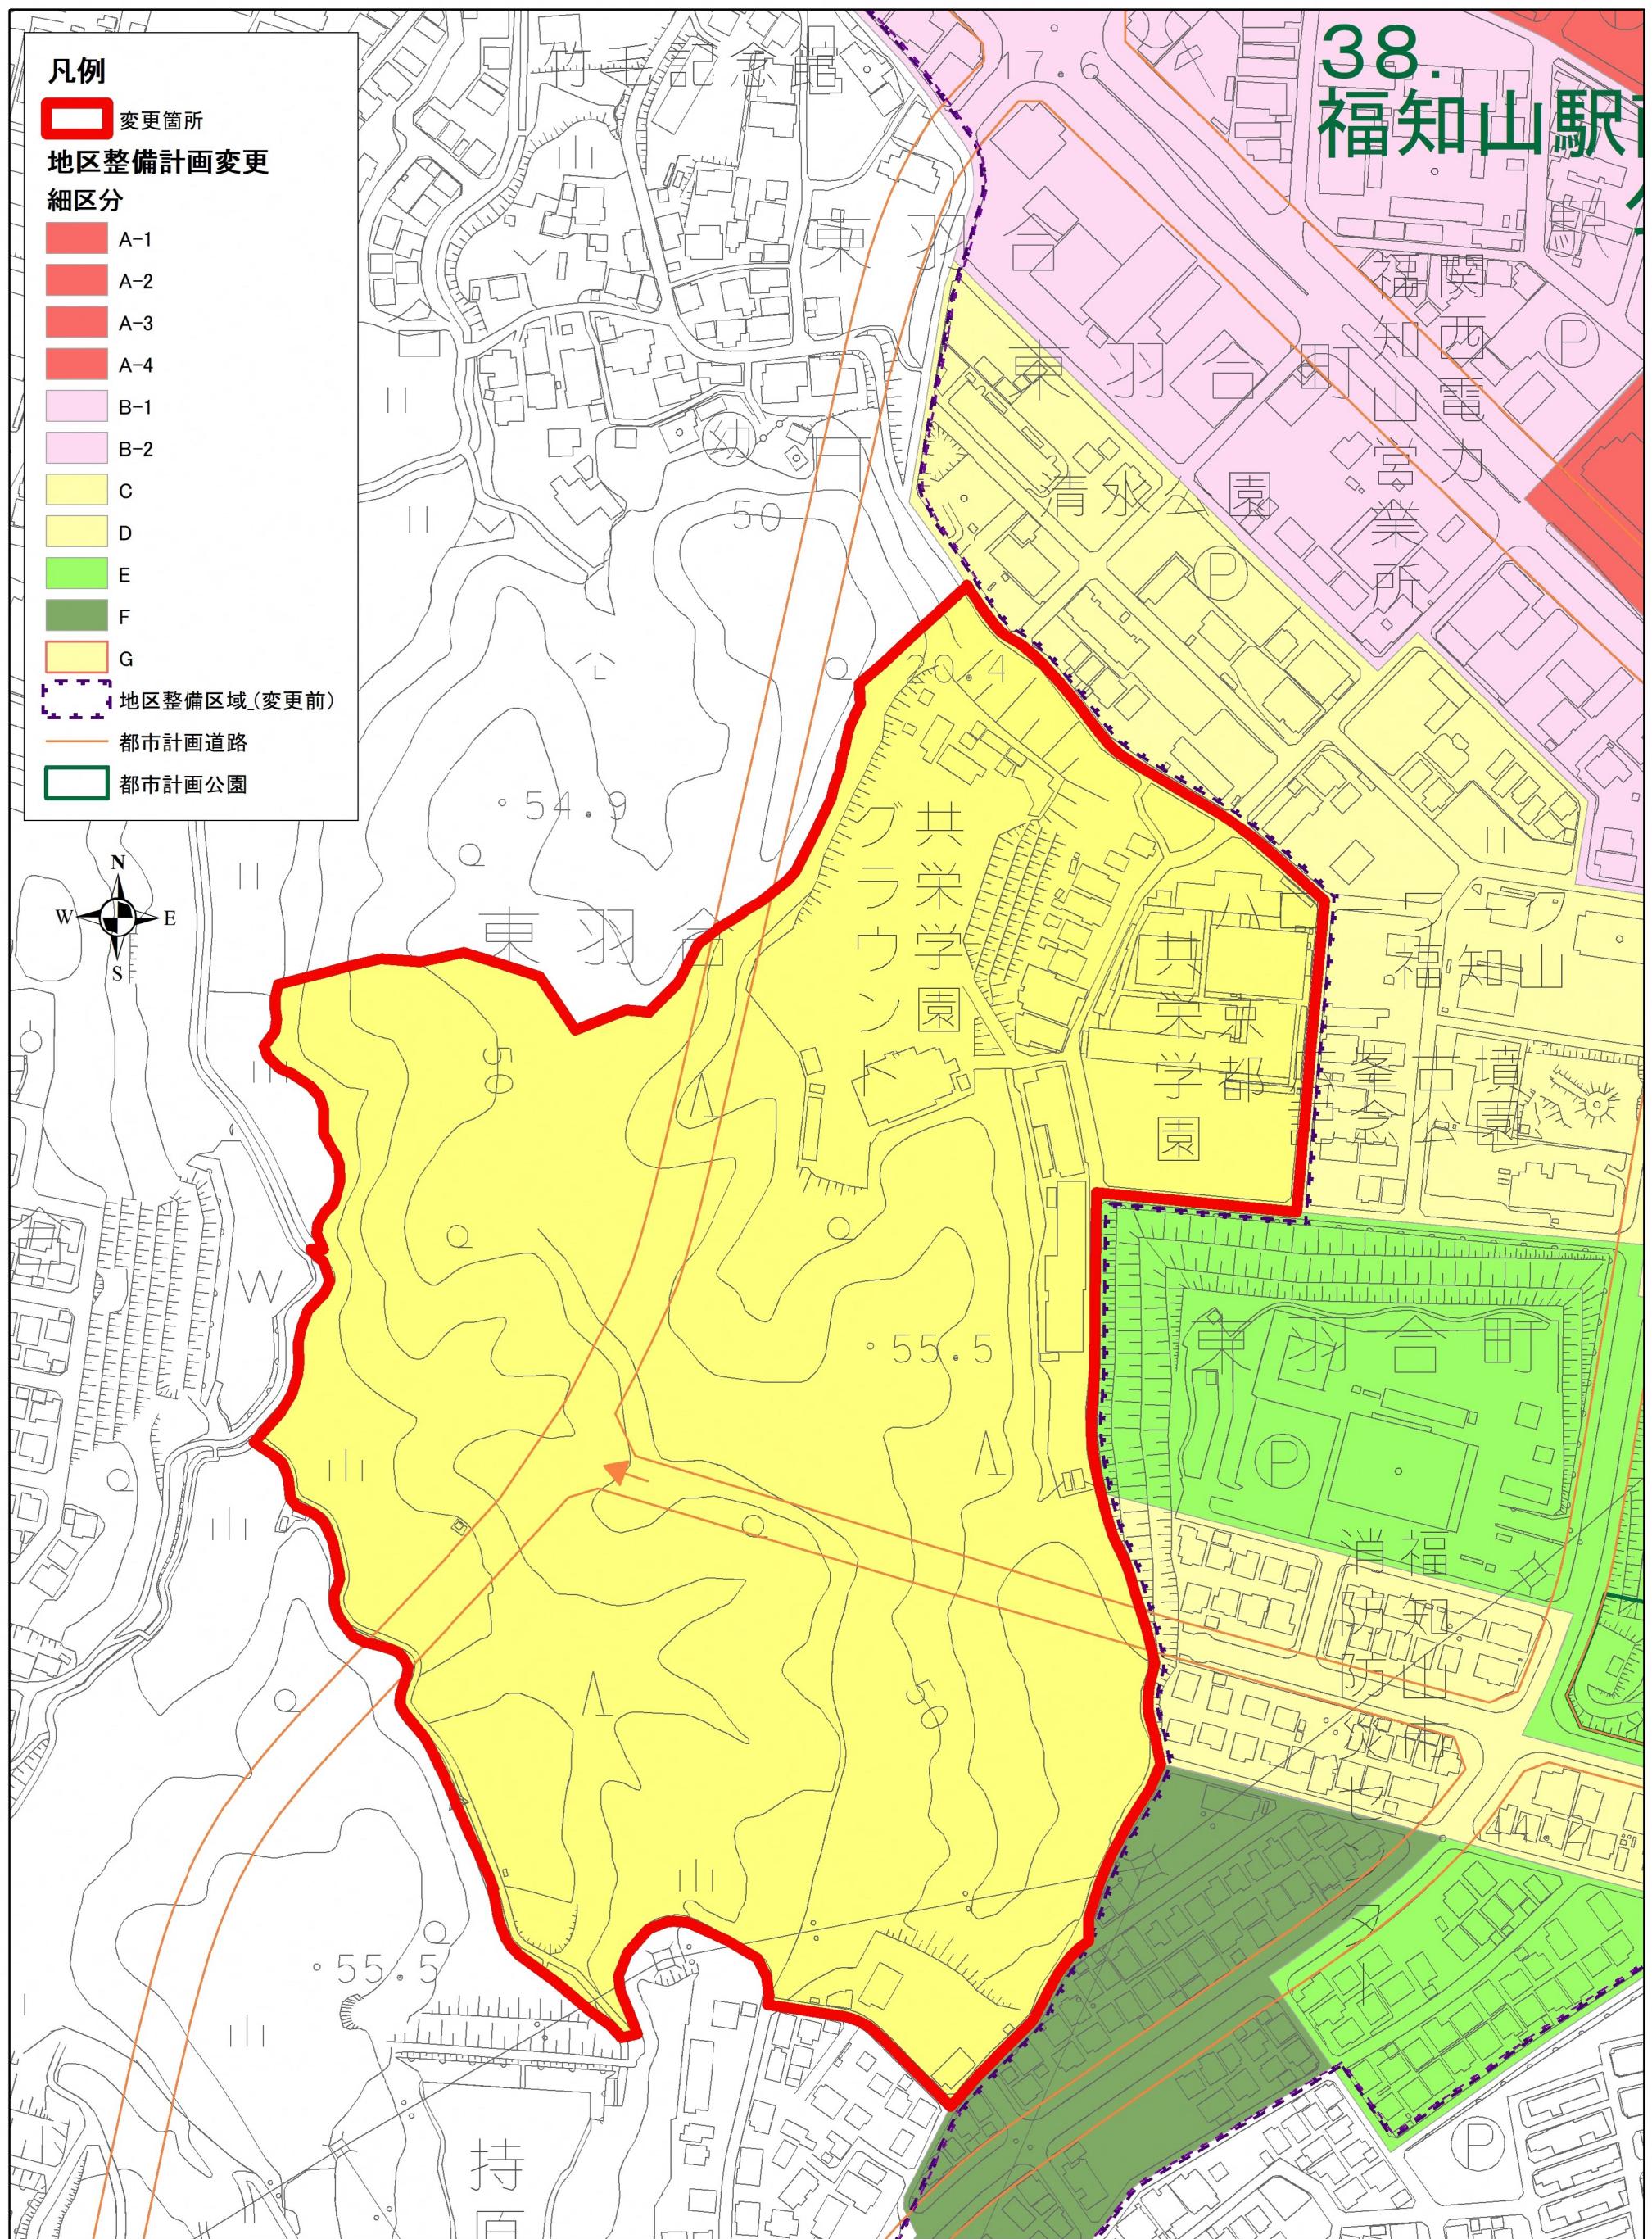

福知山都市計画地区計画(福知山駅周辺・駅南地区)の変更 計画図

参考
义

