


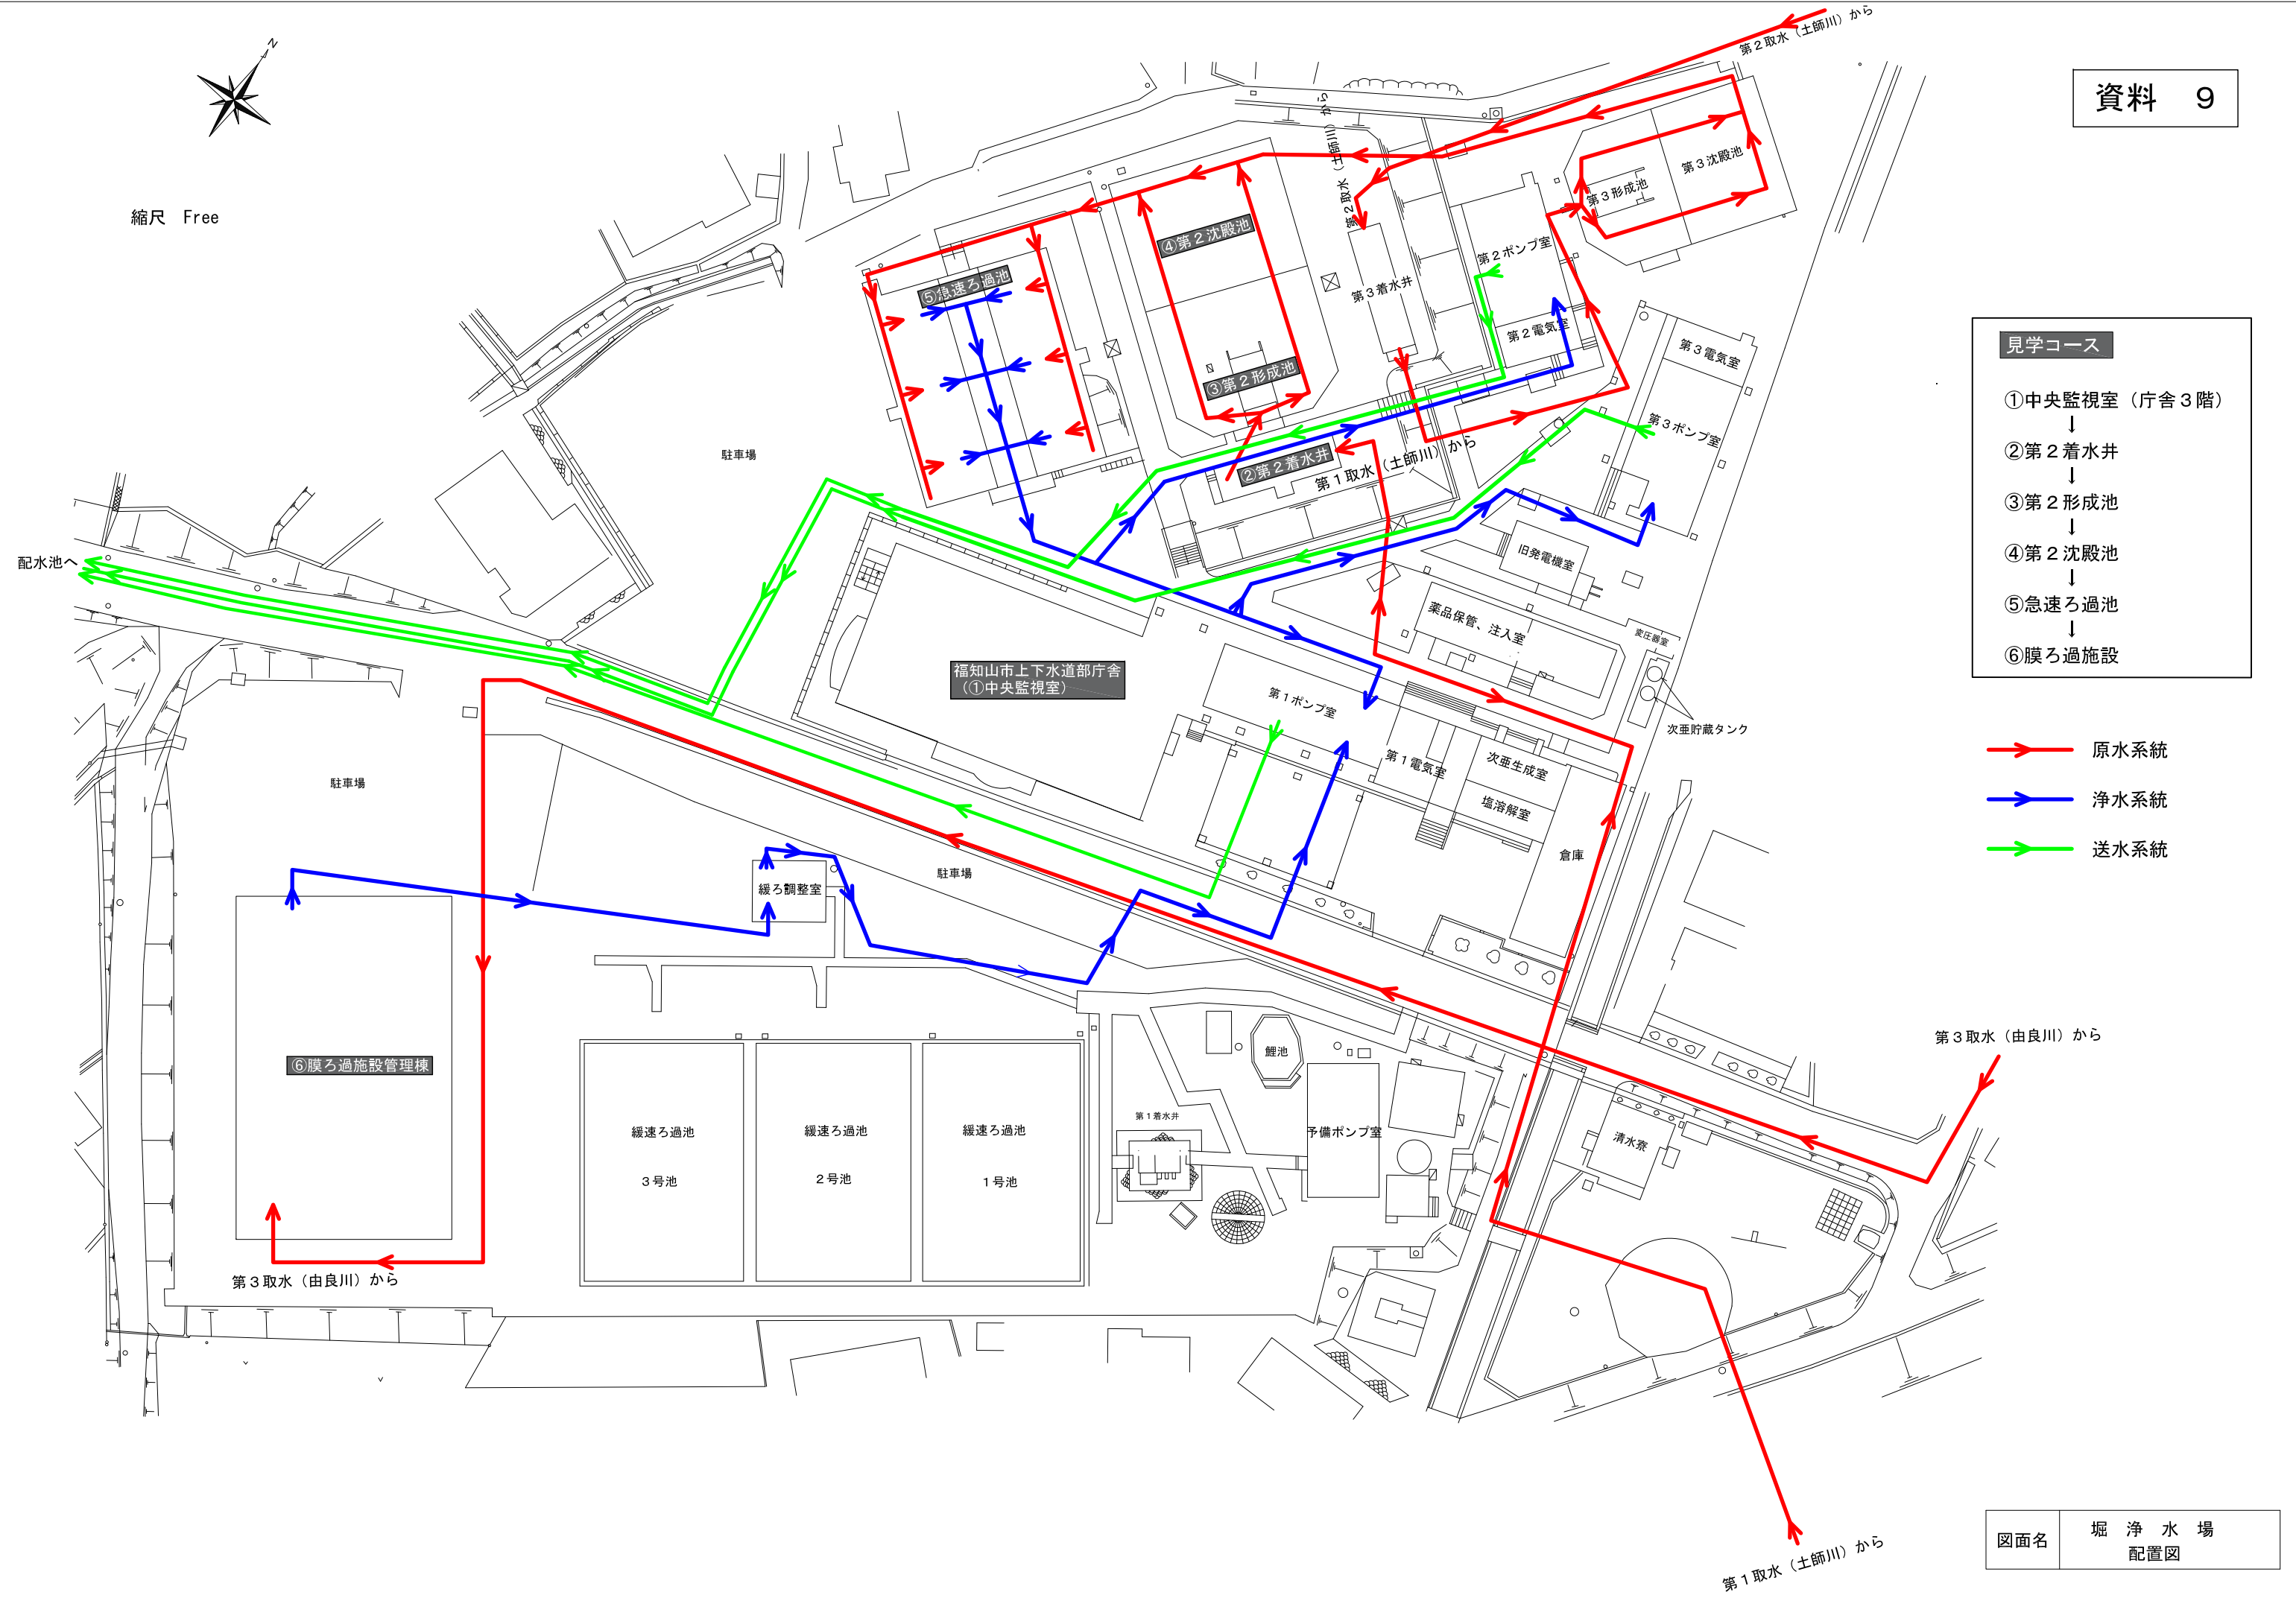

縮尺 Free



- 見学コース**
- ①中央監視室 (庁舎3階)
  - ↓
  - ②第2着水井
  - ↓
  - ③第2形成池
  - ↓
  - ④第2沈殿池
  - ↓
  - ⑤急速ろ過池
  - ↓
  - ⑥膜ろ過施設

- 原水系統
- 浄水系統
- 送水系統

図面名 堀 浄水場 配置図

# 堀浄水場施設フロー図

施設能力 32,000m<sup>3</sup>/日

資料 10

