農匠の郷やくの
平面図

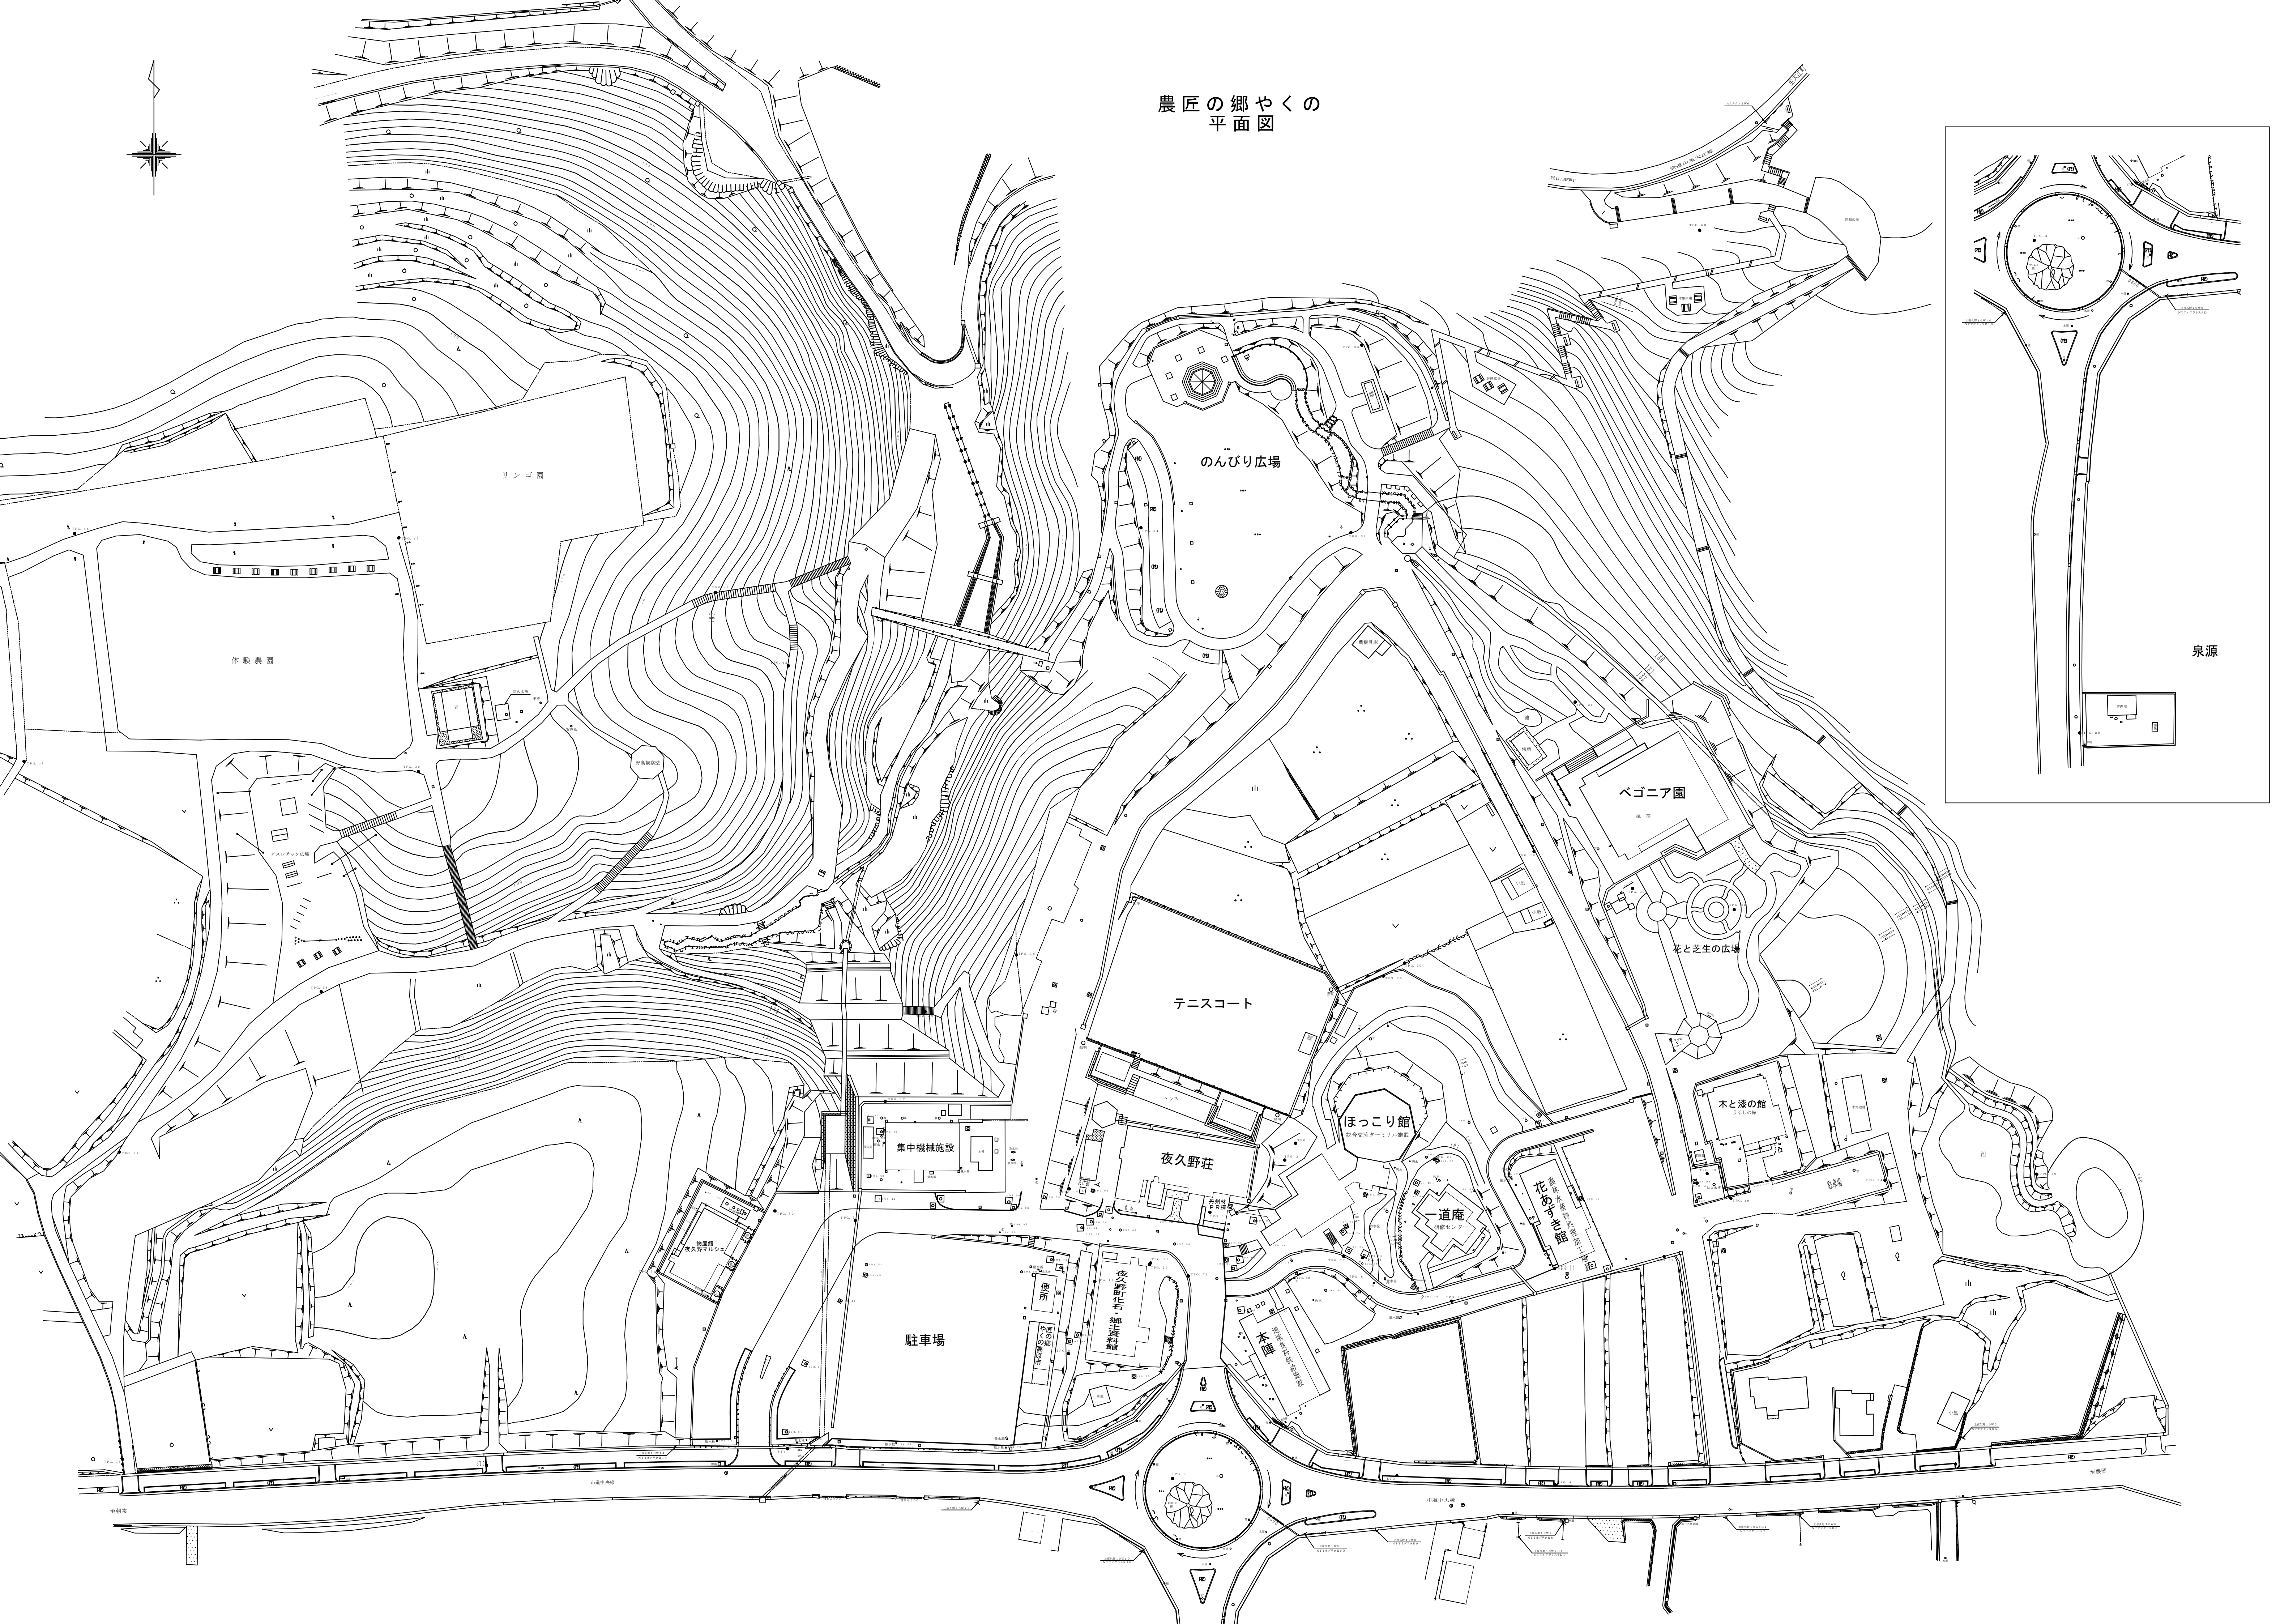
リンゴ園
体験農園
防火水槽
手洗
案内板
野鳥観察壁
アスレチック広場
のんびり広場
ベゴニア園
温室
便所
小屋
池
花と芝生の広場
テニスコート
テラス
照明
ほっこり館
総合交流ターミナル施設
夜久野荘
丹州材PR棟
一道庵
研修センター
花あずき館
農林水産物処理加工施設
木と漆の館
うるしの館
下水処理槽
防火水槽
駐車場
集中機械施設
水槽
変圧器
物産館
夜久野マルシェ
処理槽
駐車場
便所
匠の郷やくの高原市
夜久野町化石・郷土資料館
東屋
本陣
地域食料供給施設
市道中央線
至朝来
至豊岡
上夜久野10W14
NTTオグラ9R14
上夜久野10W5
NTTオグラ9R5
泉源