

(注記)  
1, 図中の配管配線及び外灯は撤去処分とする。ただし街路灯2基・投光器1基については、指定場所(三段池公園第3駐車場北側)に保管とする。

〈凡 例〉		
記 号	名 称	備 考
⊗	照明器具 (H I D 灯)	ポール灯
○	照明器具 (水中灯)	ポール灯
H	ハンドホール	
M	マンホール	

撤1	CV 14°-4C	(FEP40)
撤2	CV 3, 5°-2C	(FEP30)
撤3	2PNCT 5, 5°-3C×2	(FEP40)
撤4	2PNCT 3, 5°-2C	(HIVE22)

街路灯撤去後指定場所保管：(HF250W、H=5, 0m)  
基礎撤去：□600×1000 (本工事)

水中照明撤去：150W×8灯

街路灯撤去後指定場所保管：(HF250W、H=5, 0m)  
基礎撤去：□600×1000 (本工事)

ライトアップ用投光器撤去後指定場所保管 (NH220W)  
基礎撤去：□400×400 (本工事)



投光器電源は、街路灯ポール内で切離し

街路灯、水中照明電源は、ハンドホールで切離し(モールド加工)

至る制御盤・引込開閉器盤

撤去図

訂正日付	 株式会社 浦野設計 関西支社 URANO ARCHITECTS & ENGINEERS 一級建築士事務所 大阪府知事登録 (ニ) 第21640号	管理技術者	担当者	担当者	設計番号	工事名称	図面種別
		一級建築士	一級建築士		P2009K	(仮称) 福知山鉄道館ポッポランド新築工事に伴う建設予定地公園施設解体工事	K E
		第232516号	第372162号		日付	図面名称	図面番号
		梅本 康史	宮脇 昭			電気設備撤去図	01

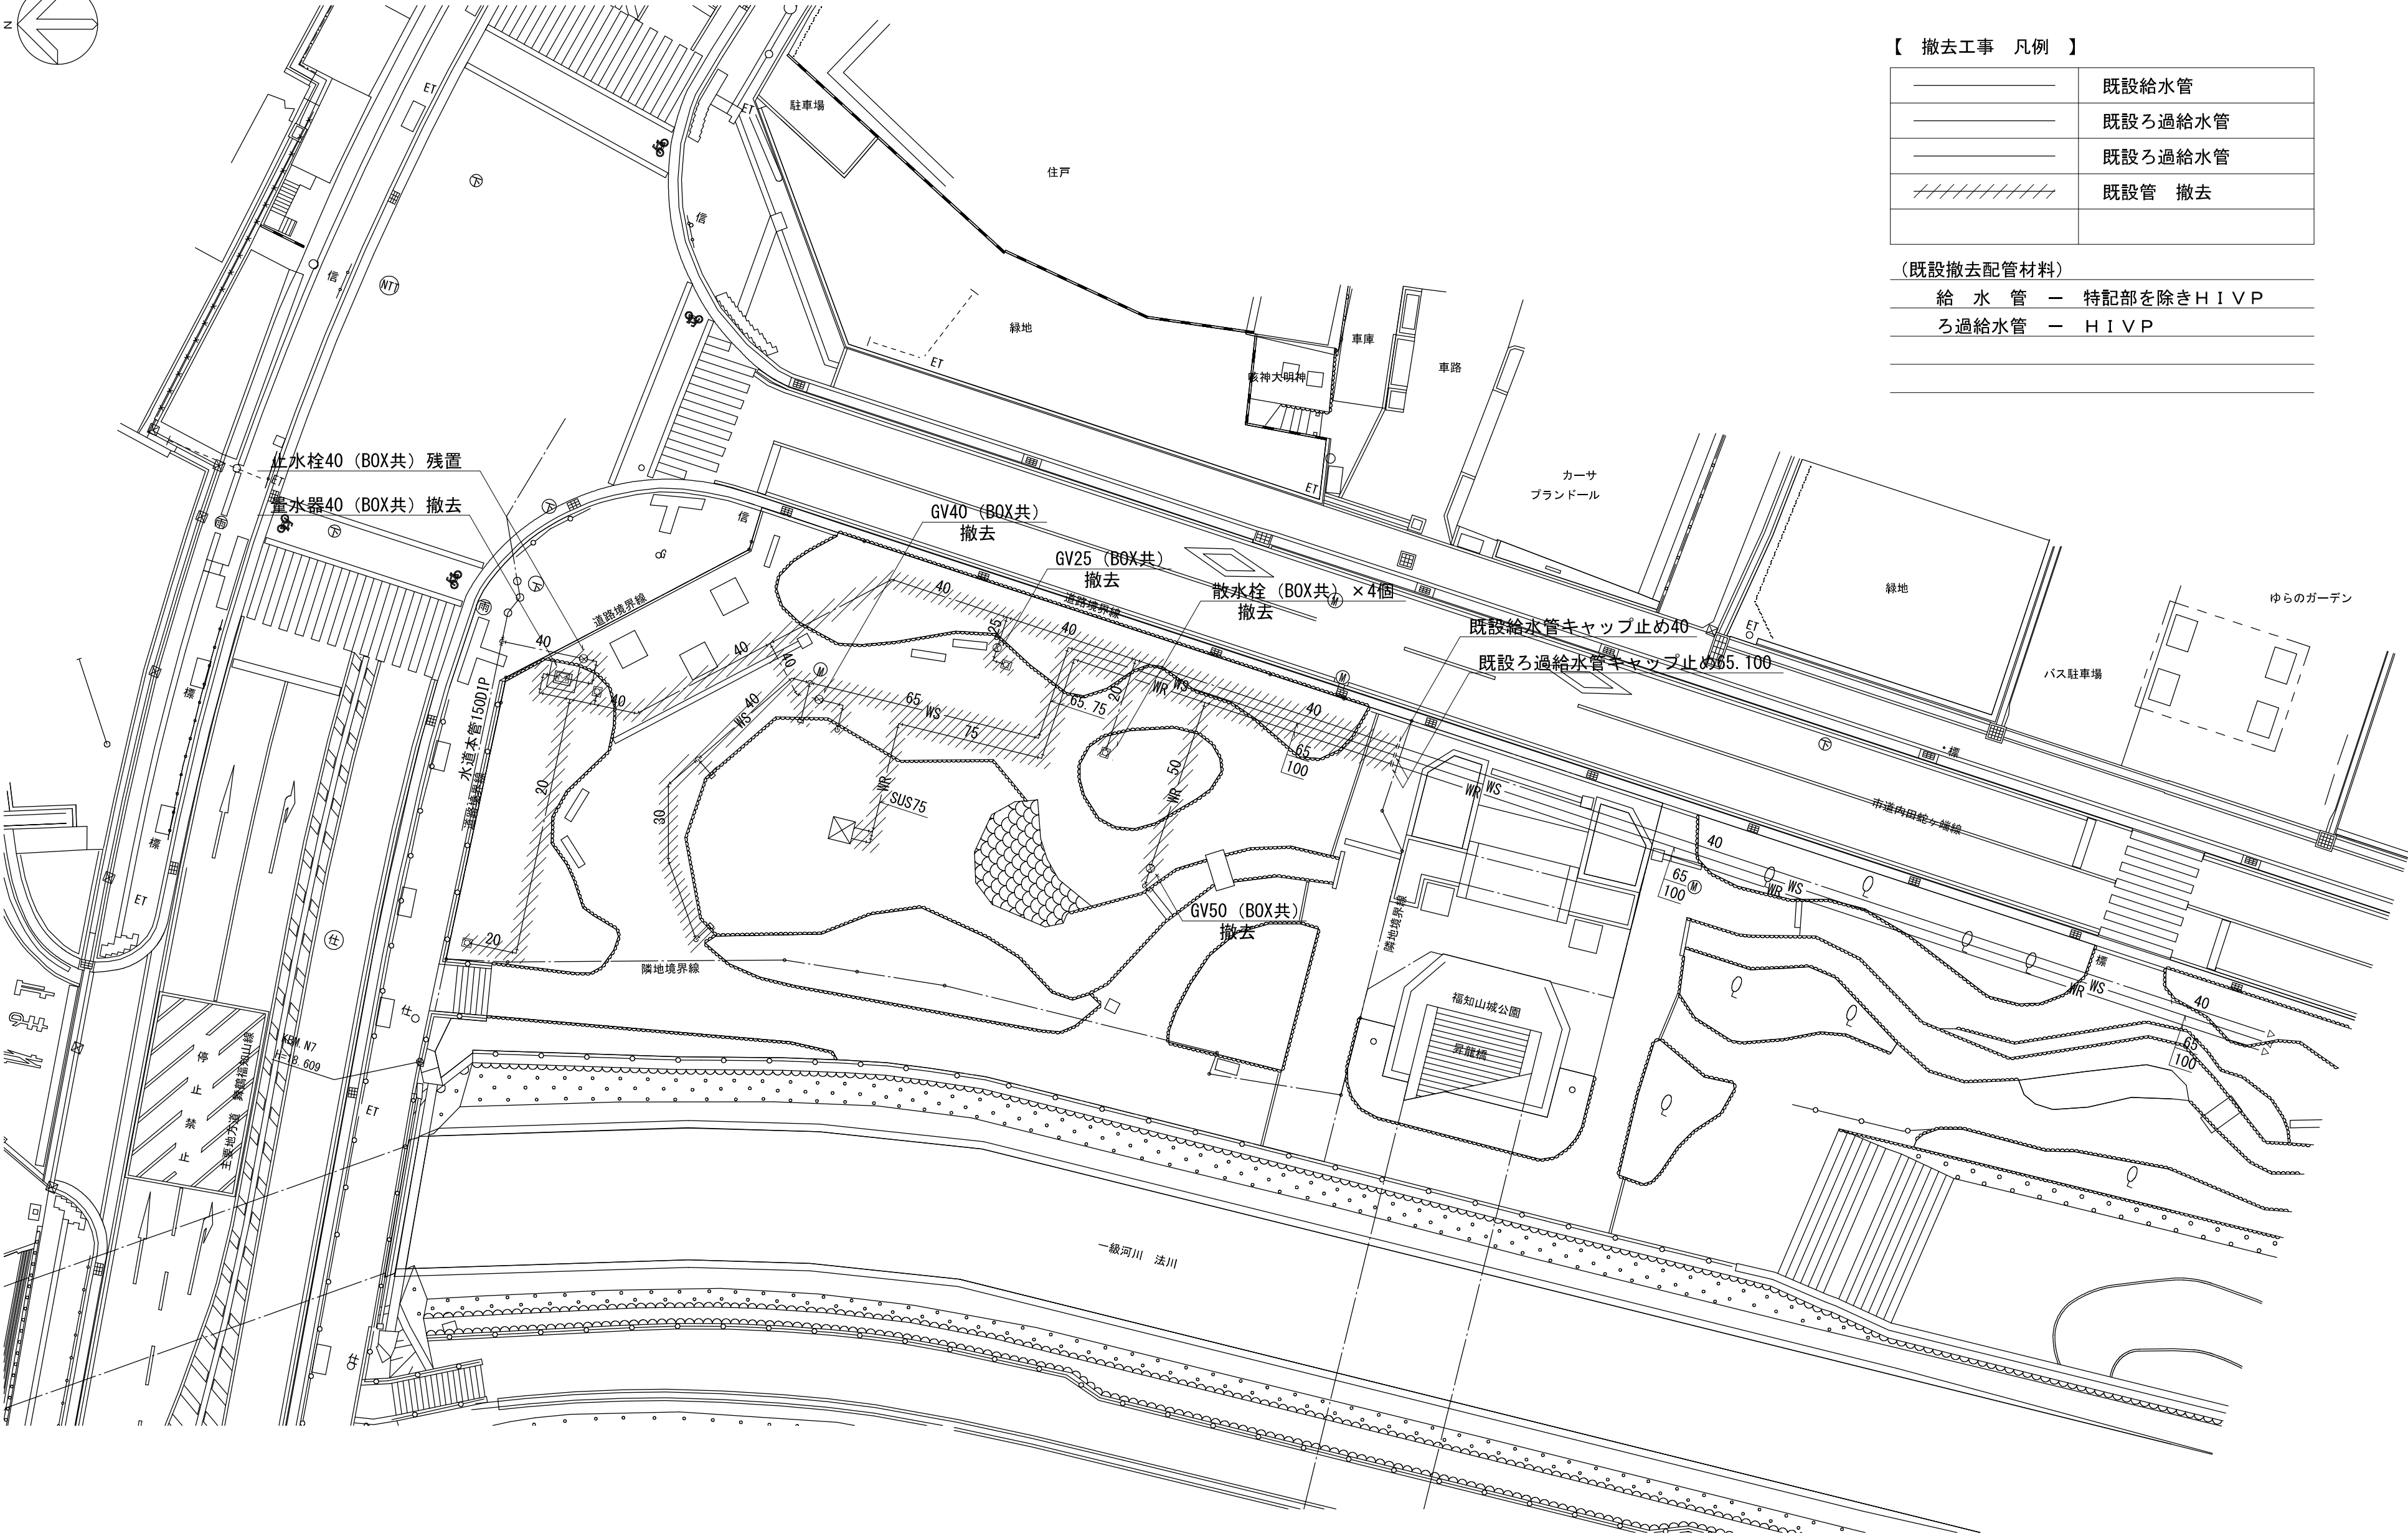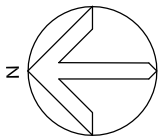

【 撤去工事 凡例 】

	既設給水管
	既設ろ過給水管
	既設ろ過給水管
	既設管 撤去

(既設撤去配管材料)

給水管	— 特記部を除きH I V P
ろ過給水管	— H I V P

現況配置図（撤去）